

JÄMSÄ
40. KAUPUNGINOSA

HIMOSLEHTELÄN ASEMAKAAVAN MUUTOS
Luonnos 1

MITTAKAAVA 1:2000

Asemakaava koskee 40. kaupunginosan katu- ja puistoaluetta.
Asemakaavalla muodostuu 40. kaupunginosan katu- ja puistoaluetta.

Jämsässä 5.9.2016

Kari Stenlund, kaupunkisuunnittelupäällikkö

Jämsän kaupunginhallitus on hyväksynyt tämän asemakaavan xx.xx.2016 §
xx

Pohjakartta on tarkastettu ja vastaa JHS 185 vaatimuksia.


Jämsässä 6.9.2016

Lasse Kivinen, kiinteistöinsinööri

Kaavan käsittelyvaiheet

Tekninen lautakunta	x.2016 § x
Luonnoksen nähtävilläolo, MRA 30§	x-x.2016
Tekninen lautakunta	
Ehdotuksen nähtävilläolo, MRA 27§	
Kaupunginhallitus hyväksynyt	
Saanut lainvoiman	

Koordinaattijärjestelmä ETRS-GK25, korkeusjärjestelmä N2000.

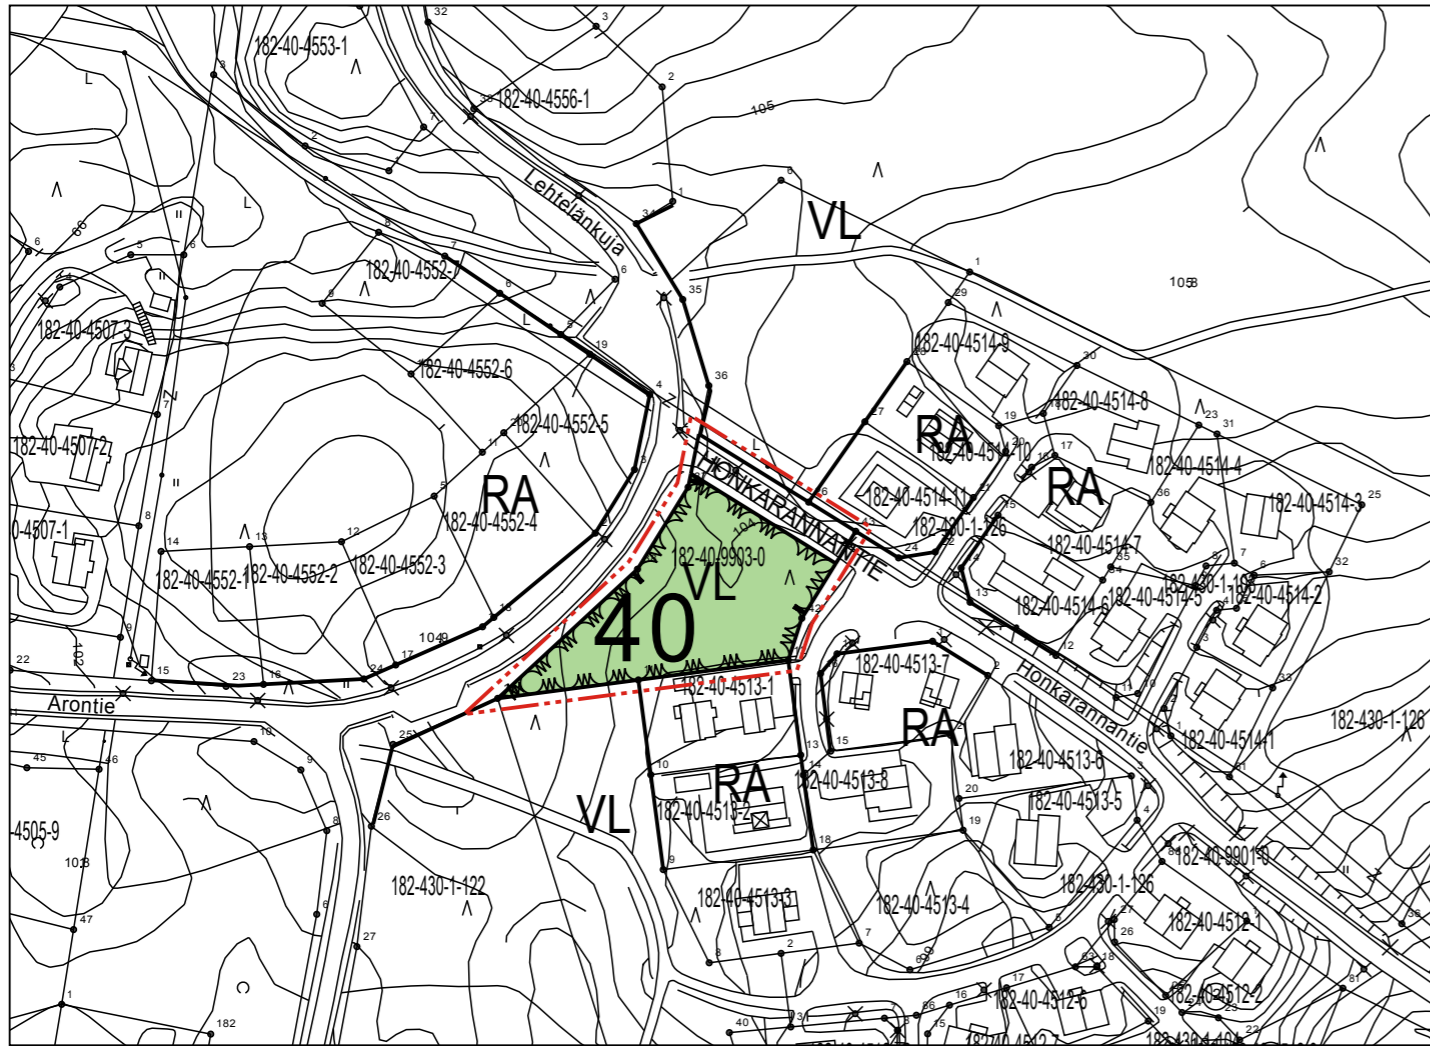

ASEMAKAAVAMERKINNÄT- JA MÄÄRÄYKSET



Lähivirkistysalue.



3 m kaava-alueen rajan ulkopuolella oleva viiva.



Korttelin, korttelinosan ja alueen raja.

40

Kaupunginosan numero.

HONKAR

Kadun, tien, katuaukion, torin, puiston tai muun yleisen alueen nimi.



Katu.