


# Myllyrinteentie

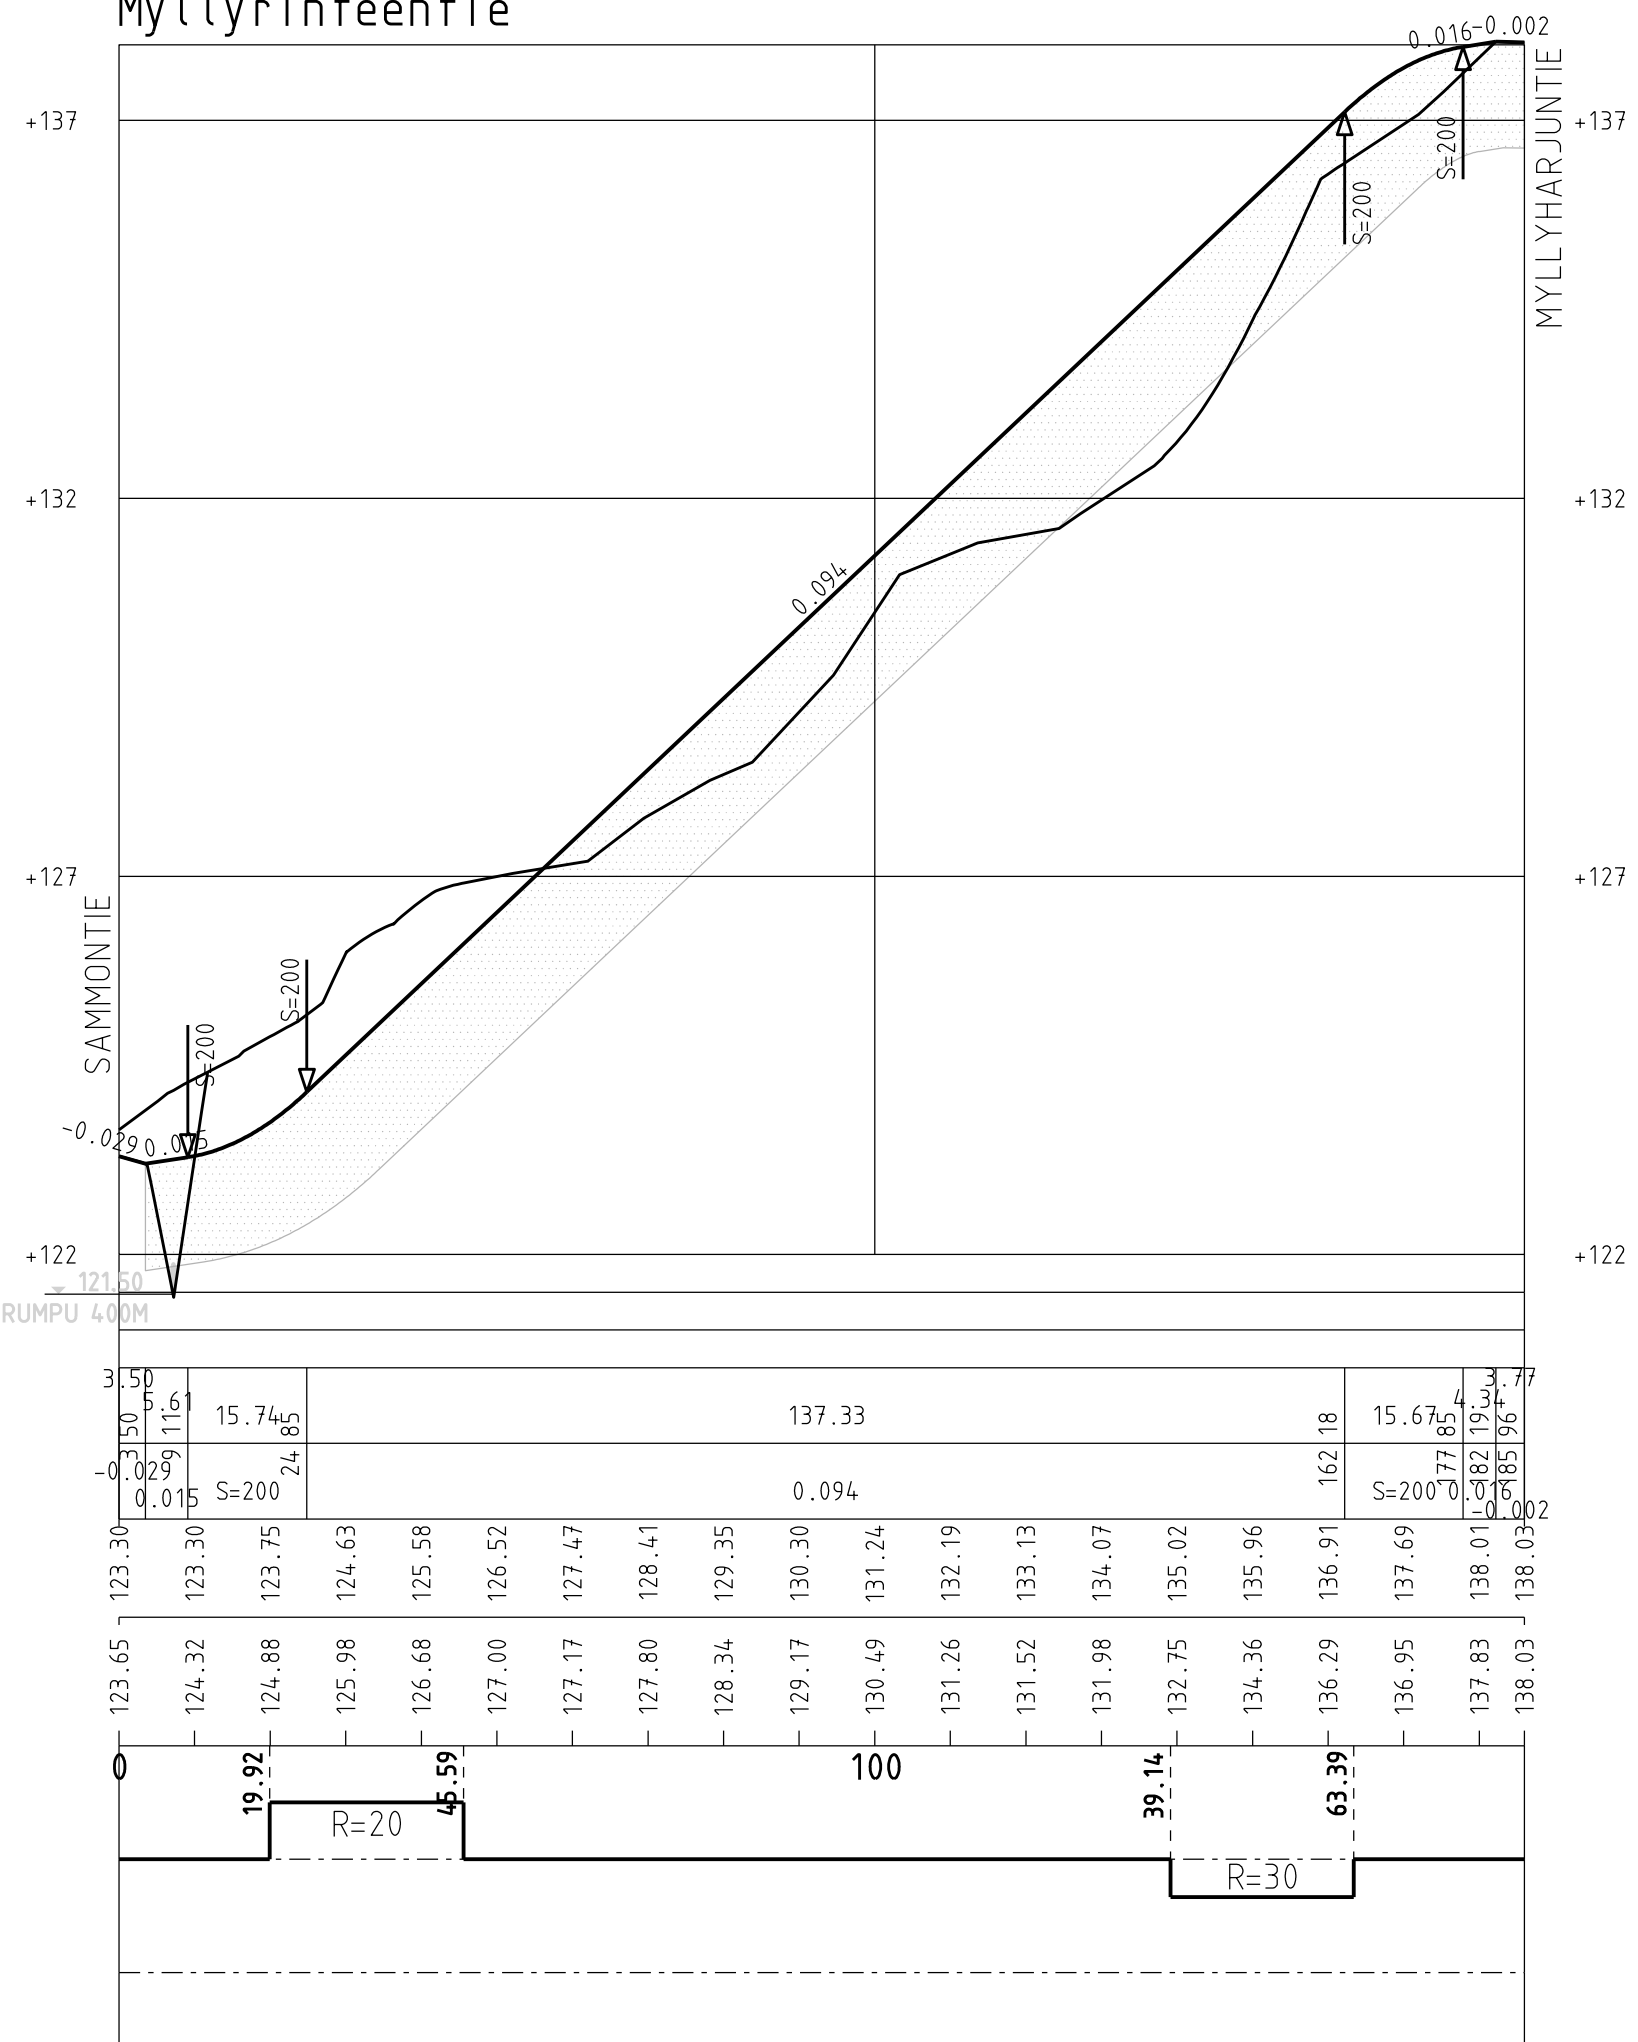

EHDOTUS TEKLA	24.4.2014 § 56
NÄHTÄVILLÄ	
VAHVISTUS	
KADUNPITUUSPÄÄTÖS TEKLA	

KOORDINAATTI- JA KORKEUSJÄRJESTELMA: KKJ, N60

<b>A</b>	SUUNNITELMA PäiVITetty	JKM	5.2.2009
Tunn.	Lukum.	Muutos	Nimim. Päiväys
Tark.	Pvm.	Hyv.	Pvm.
K.osa/kylä	Kortteli/Tila	Tontti/Rek.nro	Viranomaisen arkistointimerkintöjä varten
Rakennustoimenpide	Piirustuslaji	Juoks.nro	
Tilaja, suunnittelukohteen nimi ja osoite	Piirustuksen sisältö	Mittakaavat	
<b>JÄMSÄN KAUPUNKI</b> <b>MYLLYMÄKI</b> <b>MYLLYRINTEENTIE</b>	<b>KATU- JA VESIHUOLTOSUUNNITELMA</b> <b>PITUUSLEIKKAUS</b>	1:1000/1:100	
<b>PÖYRY</b> PÖYRY ENVIRONMENT OY Väinönkatu 1, 40100 JYVÄSKYLÄ Puh. 010 33 440, Fax 010 33 44444	Suun. JKJ Piirt. Pvm. 10.9.2007	Työn ja piirustuksen n:o	Muutos
HYV.	TARK.	<b>67070244-105</b>	<b>A</b>