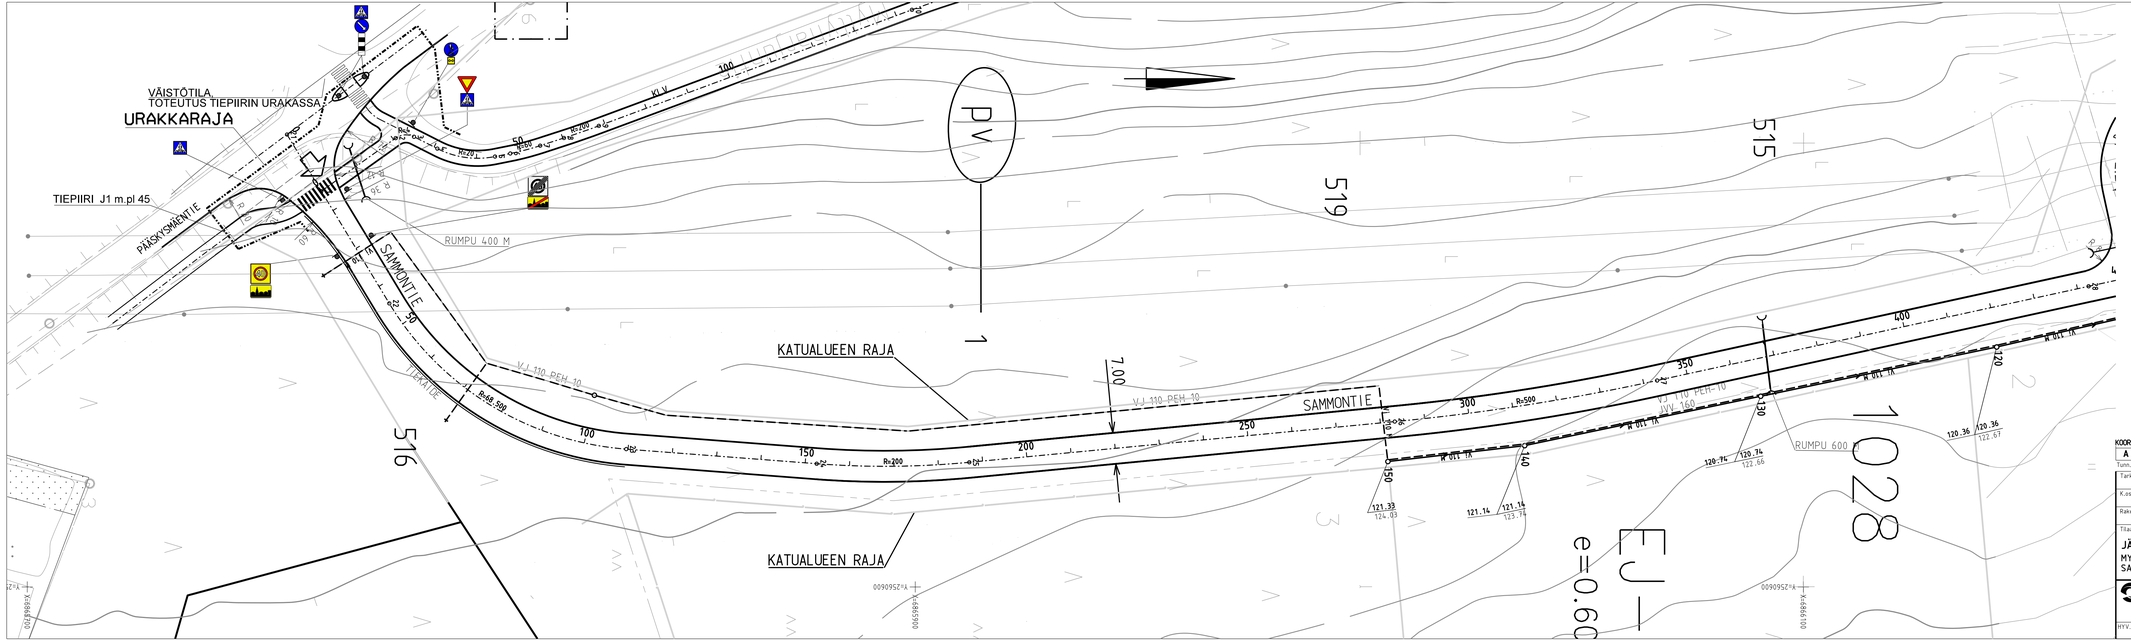

Sammontie

Piste	Paalu	E	N	Z	R
21	0.00	2566498.83	6865750.51	130.60	
22	44.48	2566536.09	6865781.53	129.66	-68.500
23	109.57	2566568.93	6865834.90	127.43	
24	152.59	2566572.23	6865877.80	126.12	-200
25	187.00	2566571.90	6865912.16	125.78	
26	283.26	2566562.72	6866007.98	124.79	-500
27	343.10	2566553.47	6866067.07	123.99	
28	442.58	2566532.23	6866164.25	123.33	
29	486.89	2566522.87	6866207.57	123.19	300
30	576.60	2566502.87	6866295.02	122.92	
31	698.33	2566500.21	6866415.89	122.29	
32	729.23	2566505.77	6866446.28	121.67	600
33	823.69	2566530.00	6866537.48	119.62	
34	866.93	2566544.05	6866577.41	119.51	-80
35	890.28	2566548.54	6866601.16	119.58	
36	903.26	2566548.99	6866614.13	119.62	

EHDOTUS TEKLA	
NÄHTÄVILLÄ	
VAHVISTUS	
KAUPUNKITUUSPÄÄTÖS TEKLA	

KOORDINAATTI- JA KORKEUSJÄRJESTELMA: KKJ, N60

A		SUUNNITELMA PÄIVITETTY		JKM	5.2.2009
Tunn.	Lukum.	Muutos		Nimim.	Päiväys

Tark.	Pvm.	Hyv.	Pvm.
K.osa/kylä	Korttel/Tila	Tontti/Rek.nro	Viranomaisen arkistointimerkintöjä varten
Rakennustoimenpide		Piirustuslaji	Jaoks.nro
Tilaaja, suunnittelukohteen nimi ja osoite		Piirustuksen sisältö	Mittakaavat
JÄMSÄN KAUPUNKI MYLLYMÄKI SAMMONTIE		KATU- JA VESIHUOLTOSUUNNITELMA ASEMAPIIRUSTUS PLV 0-440	1:500

PÖYRY ENVIRONMENT Oy
Väinönkatu 1, 40100 JYVÄSKYLÄ
Puh. 010 33 440, Fax 010 33 44444

HYV.	TARK.	Suun. JKM Piirt.	Työn ja piirustuksen n:o 67070244-100
		Pvm. 10.9.2007	Muutos A