


Viilarintie

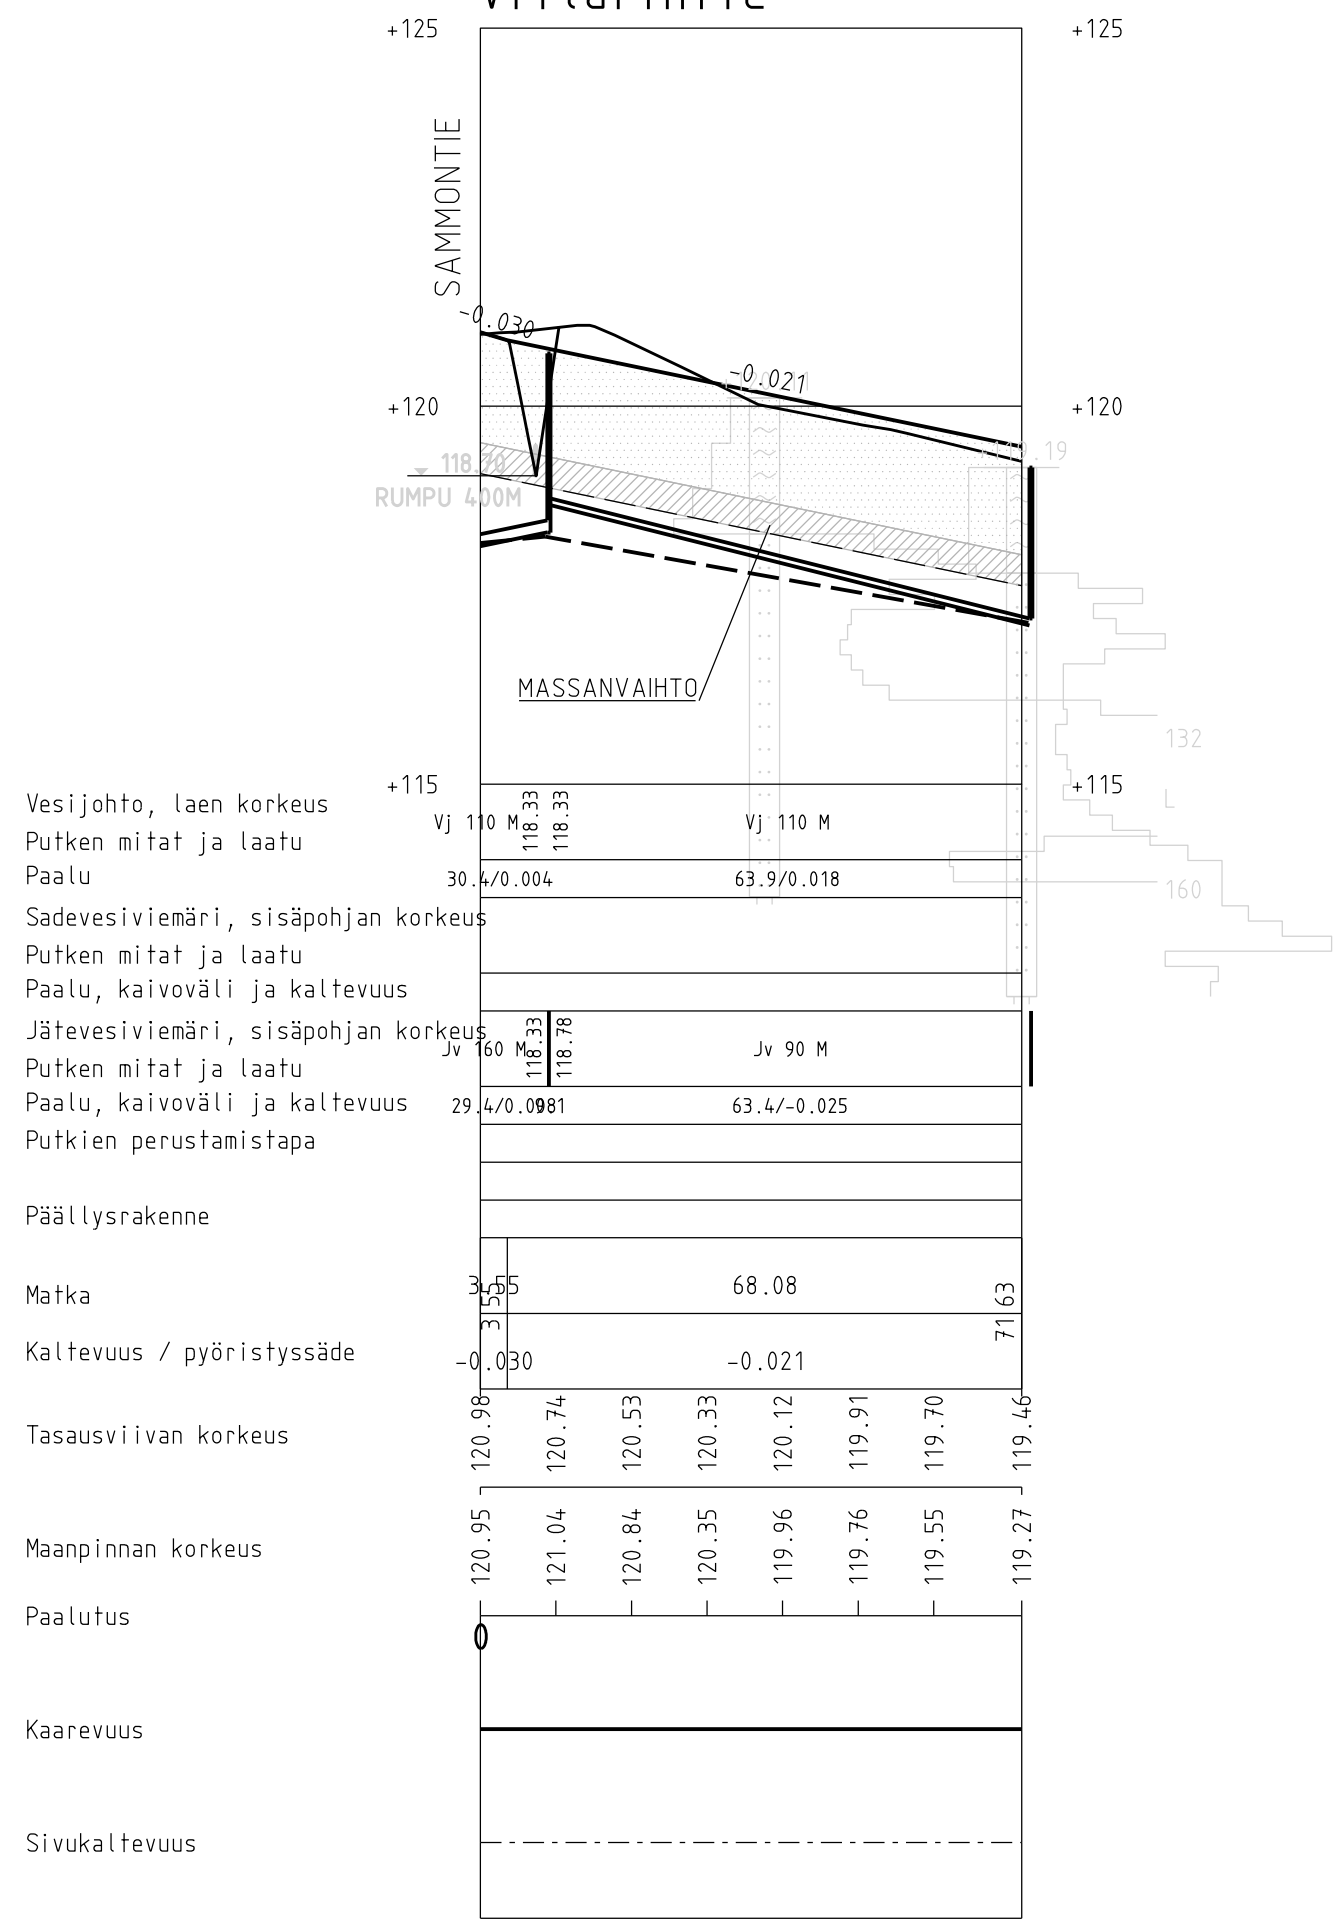

EHDOTUS TEKLA	24.4.2014 § 56
NÄHTÄVILLÄ	
VAHVISTUS	
KADUNPI TUUSPÄÄTÖS TEKLA	

KOORDINAATTI- JA KORKEUSJÄRJESTELMA: KKJ, N60

A	SUUNNITELMA Päi vi tetty	JKM	5.2.2009
Tunn.	Lukum.	Muutos	Nimim. Päiväys
Tark.	Pvm.	Hyv.	Pvm.
K.osa/kylä	Kortteli/Tila	Tontti/Rek.nro	Viranomaisen arkistointimerkintöjä varten
Rakennustoimenpide	Piirustuslaji	Juoks.nro	
Tilaaaja, suunnittelukohteen nimi ja osoite	Piirustuksen sisältö	Mittakaavat	
JÄMSÄN KAUPUNKI MYLLYMÄKI VIILARINTIE	KATU- JA VESIHUOLTOSUUNNITELMA PITUUSLEIKKAUS	1:1000/1:100	
PÖYRY PÖYRY ENVIRONMENT OY Väinönkatu 1, 40100 JYVÄSKYLÄ Puh. 010 33 440, Fax 010 33 44444	Suun. JKM Piirt. Pvm. 10.9.2007	Työn ja piirustuksen n:o	Muutos
HYV.	TARK.	67070244-106	A