



Linja 0-1

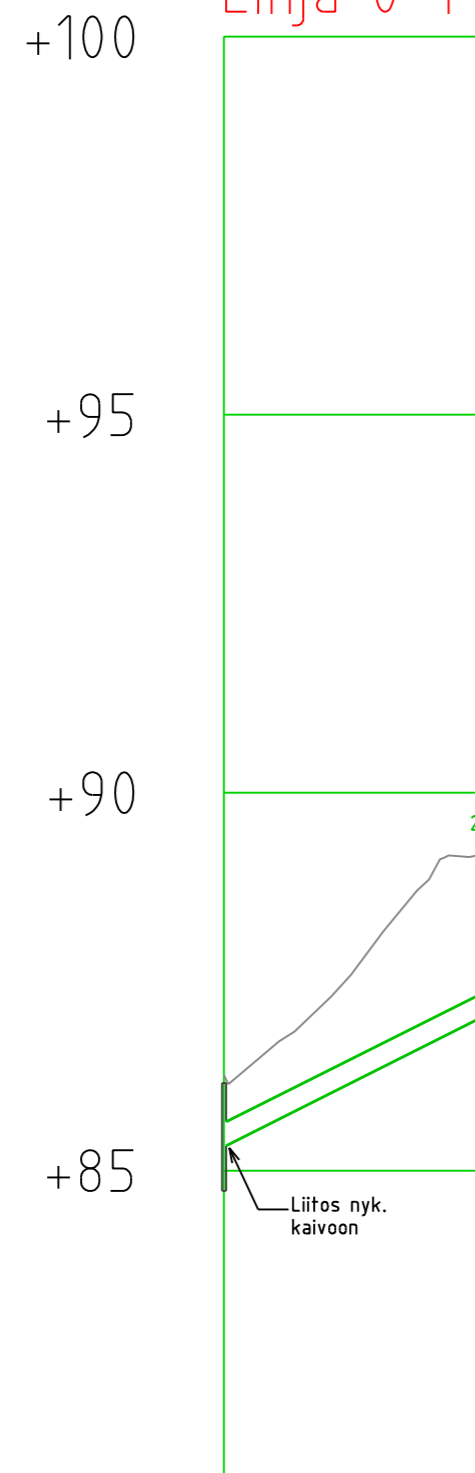

Putken perustus	+80	Asennusalusta 150 mm
Vesijohto, laen korkeus Putken mitat ja laatu		
Paalu		
Sadevesiviemäri, sisäpohjan korkeus Putken mitat ja laatu		315 M 87.00
Paalu, kaivoväli ja kaltevuus	0.0	33.3/0.050 33.8
Jätevesiviemäri, sisäpohjan korkeus Putken mitat ja laatu		
Paalu, kaivoväli ja kaltevuus		
Maanpinnan korkeus		86.26 86.90 88.02 89.18
Paalutus		0 34

Linja 2-3

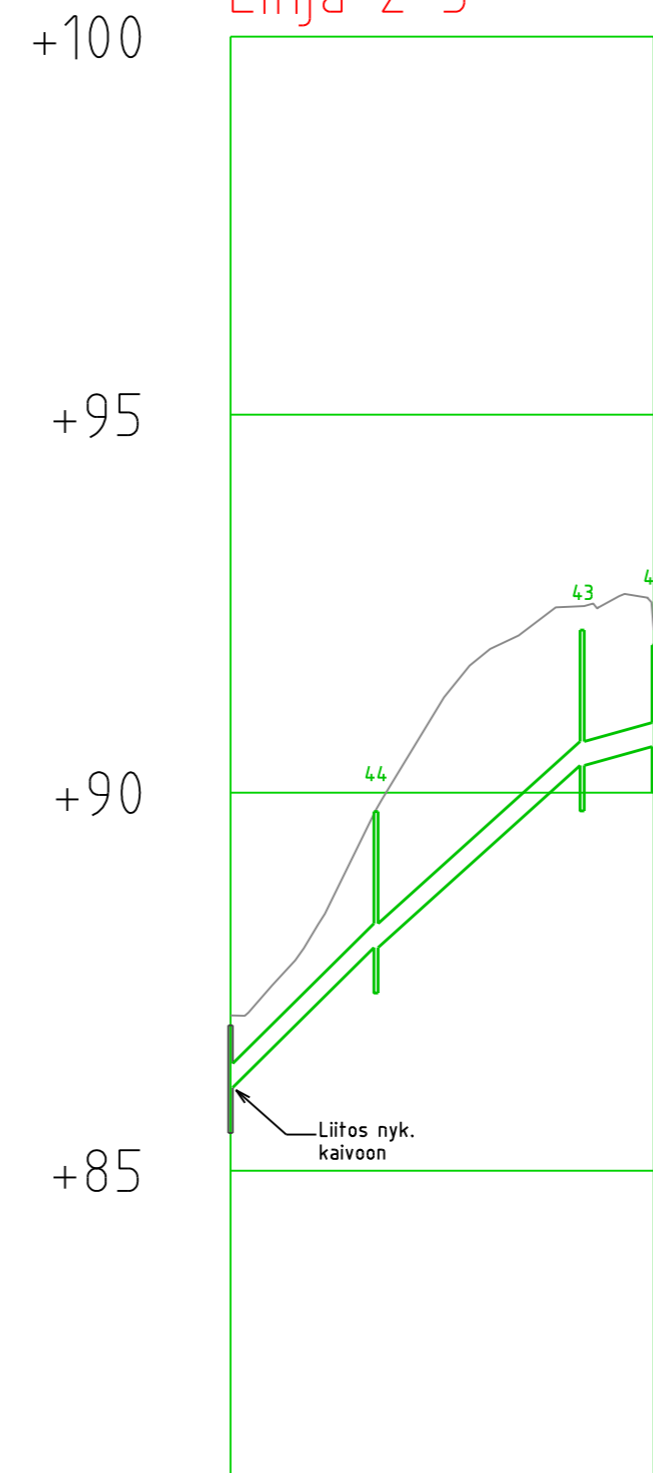

Putken perustus	+80	Asennusalusta 150 mm
Vesijohto, laen korkeus Putken mitat ja laatu		
Paalu		
Sadevesiviemäri, sisäpohjan korkeus Putken mitat ja laatu		315 M 87.95 315 M 90.36 315 M 90.51 90.61
Paalu, kaivoväli ja kaltevuus	0.0	18.8/0.099 19.2 26.8/0.090 46.5 56.0 8.9/0.028
Jätevesiviemäri, sisäpohjan korkeus Putken mitat ja laatu		
Paalu, kaivoväli ja kaltevuus		
Maanpinnan korkeus		87.05 87.99 89.91 91.48 92.22 92.52 92.16
Paalutus		0 56

EHDOTUS TEKLA	20.11.2014 § 131
NÄHTÄVILLÄ	
VAHVISTUS	
KADUNPITOPÄÄTÖS TEKLA	

K.osa / Kylä	Kortteli / Tila	Tontti / Reknro	Viranomaisten merkintöjä	
Rakennustoimenpide			Piirustuslaji	Juokseva nro
Rakennuskohteen nimi ja osoite			Piirustuksen sisältö	Mittakaava
Jämsän kaupunki Keskisenkadun plv 0-241, Ihalankadun plv 0-181 ja Leilahdenkadun plv 0-125 saneeraus			Erilliset vesihuoltolinjat 0-1, 2-3 Pituusleikkaukset	1:1000/1:100
ym-suunnittelu oy Hietarannantie 5 35700 Vilppula			Suunn.ala TKA	Työnro 1424224
			Piirustusnro L1	Tiedosto
Suunn. DI Juha Uotila Päiväys 6.11.2014			Muutos	