



Keskisenkatu

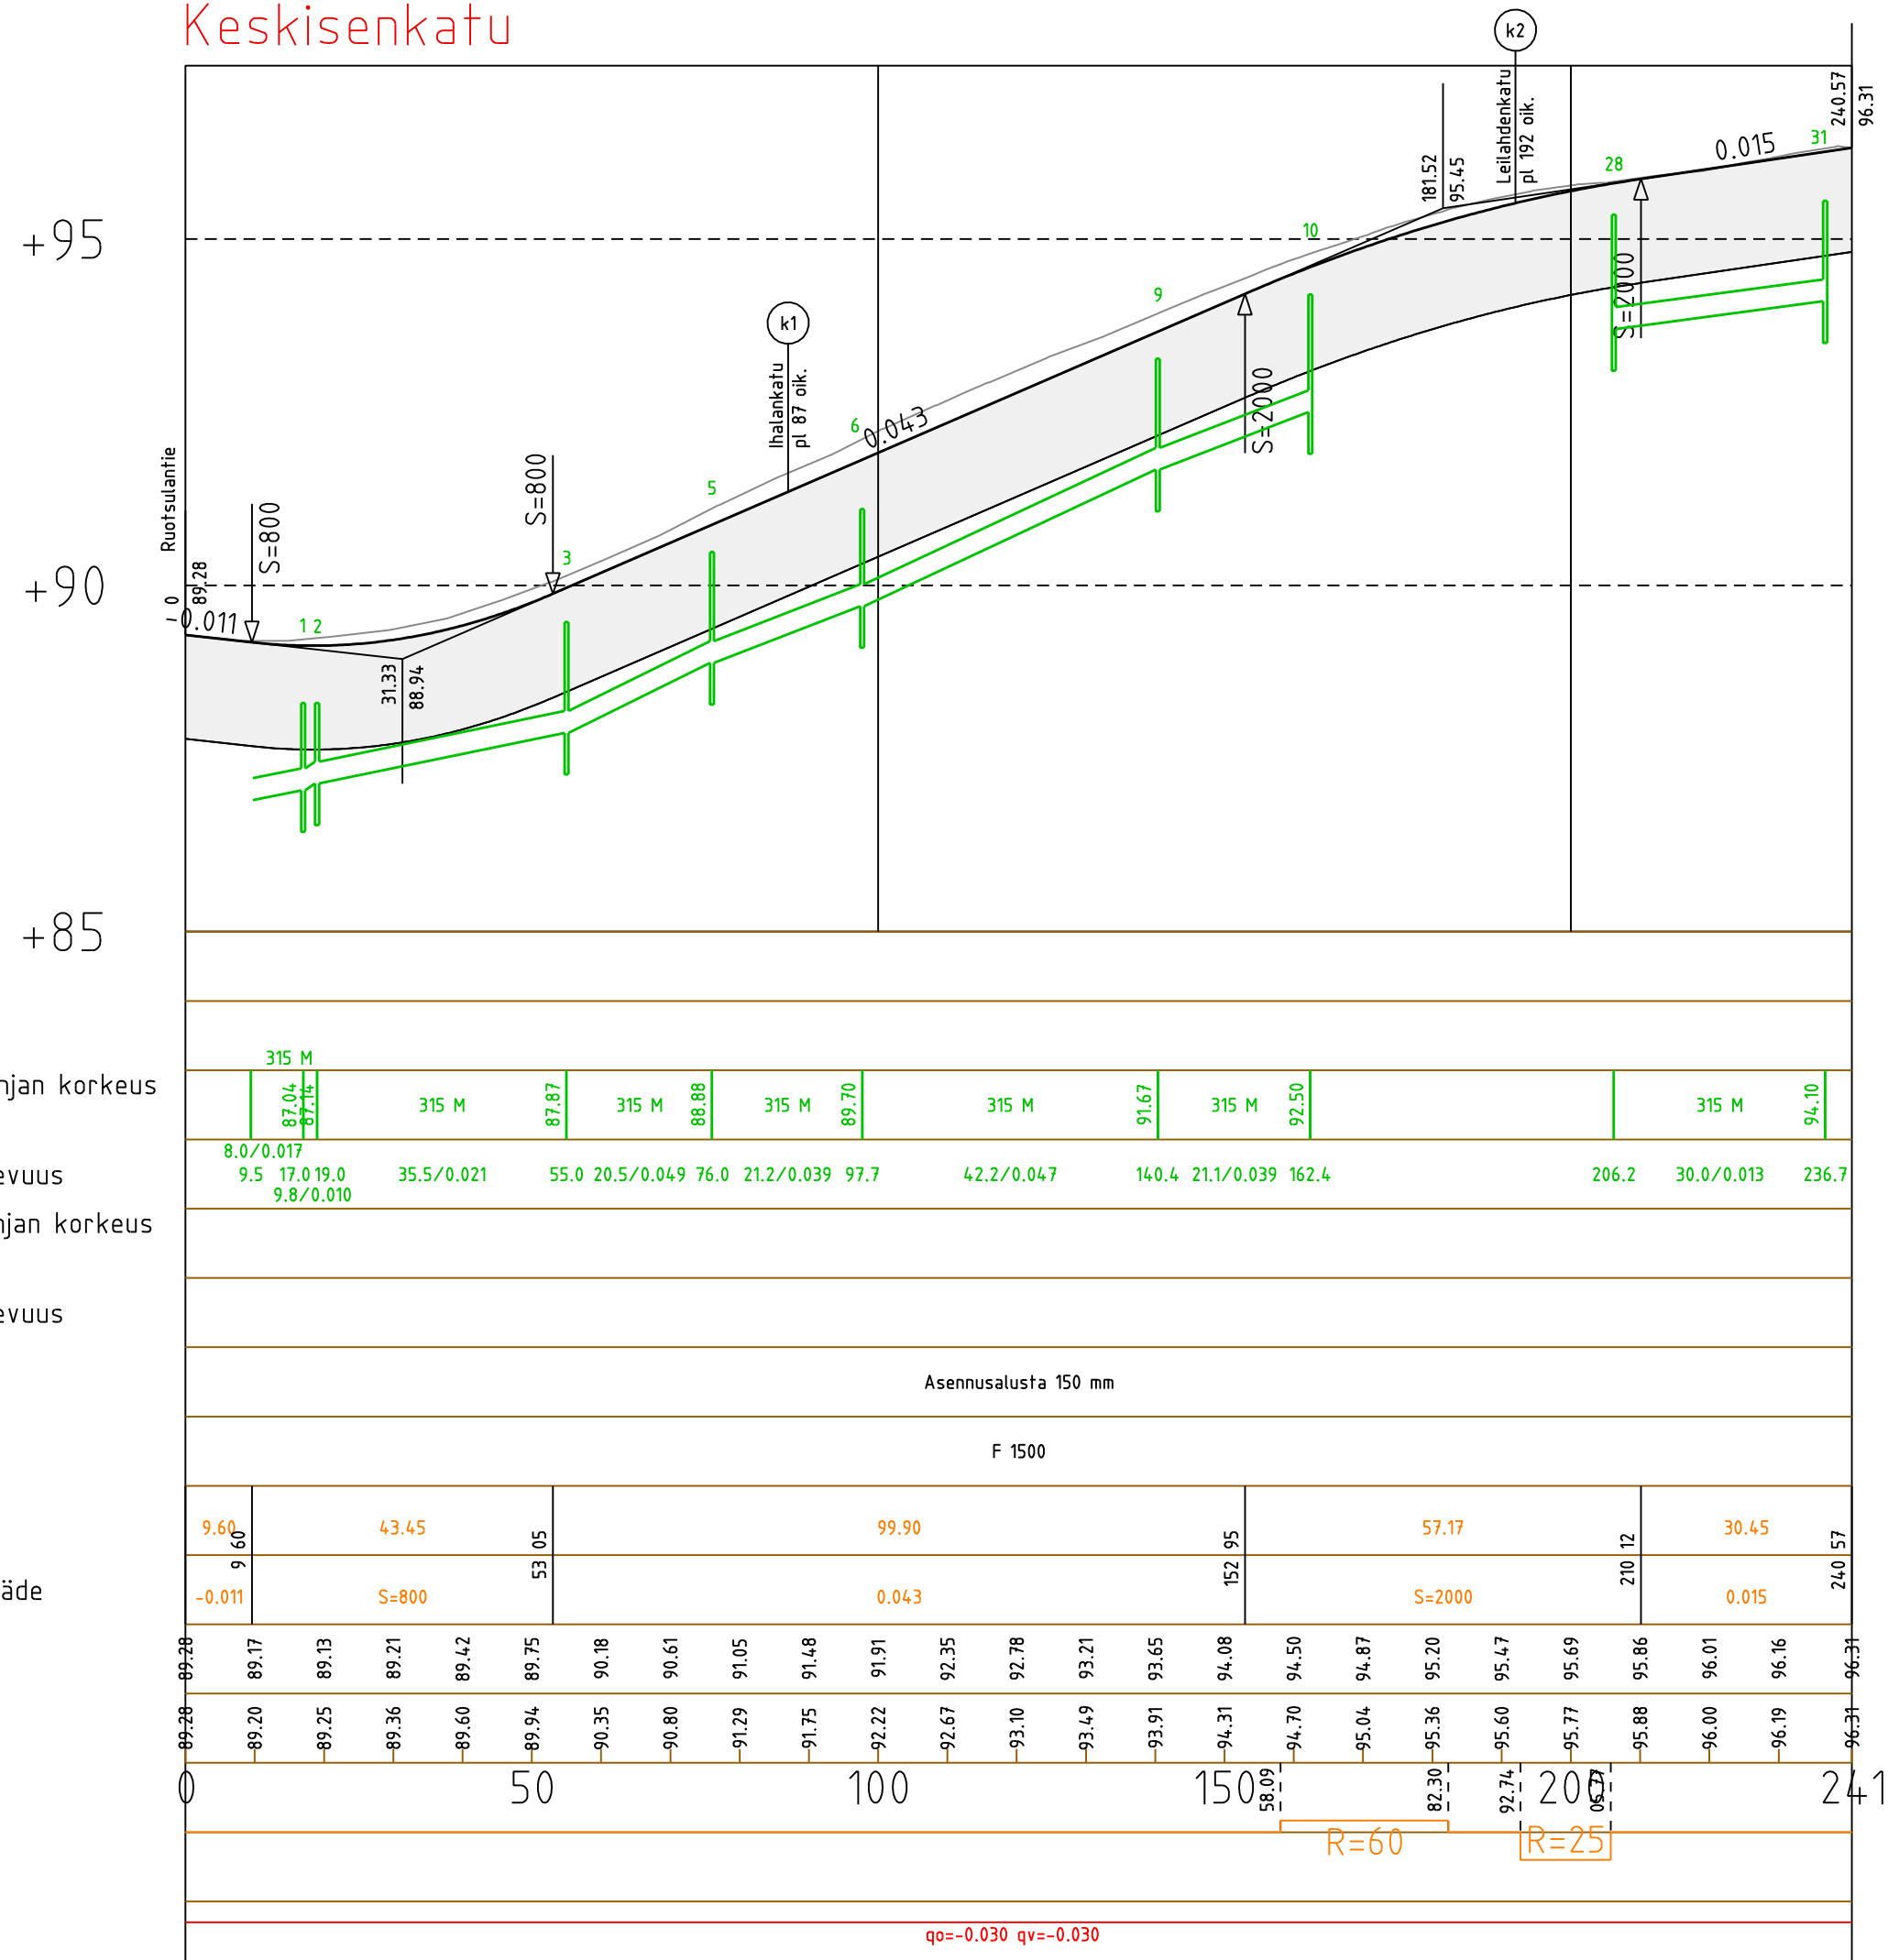

- Vesijohto, laen korkeus +85
- Putken mitat ja laatu
- Paalu
- Sadevesiviemäri, sisäpohjan korkeus
- Putken mitat ja laatu
- Paalu, kaivoväli ja kaltevuus
- Jätevesiviemäri, sisäpohjan korkeus
- Putken mitat ja laatu
- Paalu, kaivoväli ja kaltevuus
- Putkien perustamistapa
- Päällysrakenne
- Matka
- Kaltevuus / pyöristyssäde
- Tasausviivan korkeus
- Maanpinnan korkeus
- Paalutus
- Kaarevuus
- Sivukaltevuus

Asennusalusta 150 mm	F 1500																							
9.60	43.45	53.05	99.90	57.17	30.45	240.57																		
-0.011	S=800		0.043	S=2000	0.015																			
89.28	89.17	89.13	89.21	89.42	89.75	90.18	90.61	91.05	91.48	91.91	92.35	92.78	93.21	93.65	94.08	94.50	94.87	95.20	95.47	95.69	95.86	96.01	96.16	96.31
0	50	100	150	200	241																			
qo=-0.030 qv=-0.030																								

TYYPPIPOIKKILEIKKAUS

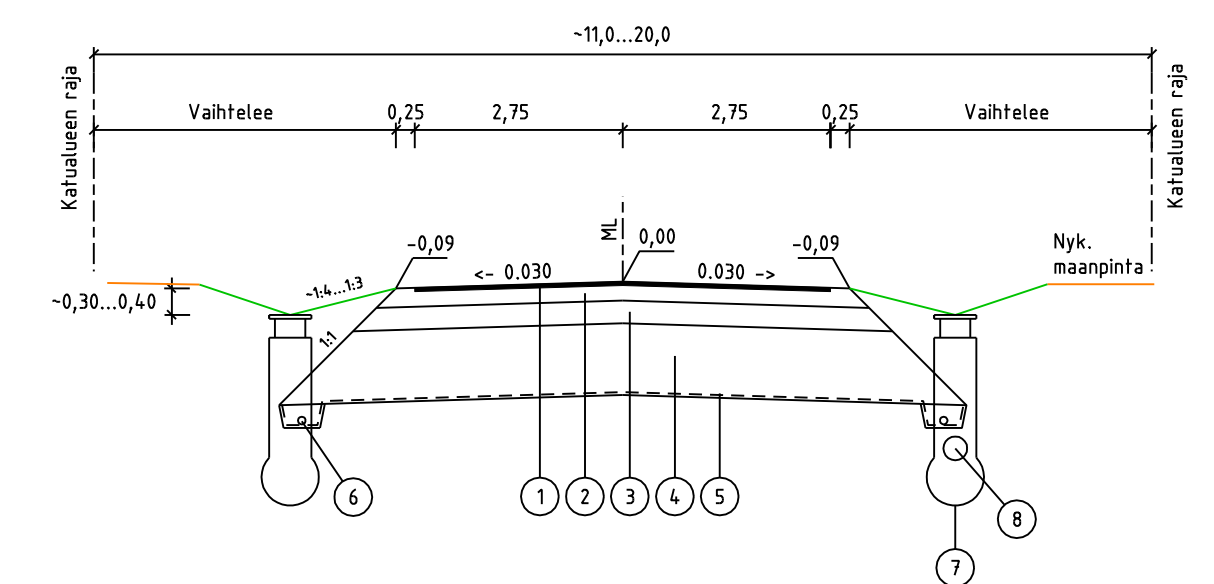

Päällysrakenne: 1500 mm

NRO	KERROS	MATERIAALI/TYYPPI	PAKSUUS	HUOM.
1	PÄÄLLYSTE	AB 16/120 kg/m2	50 mm	
2	KANTAVA KERROS	KaM 0/32 mm	200 mm	
3	JAKAVA KERROS	KaM 0/64 mm	300 mm	
4	SUODATINKERROS	Hk	950 mm	
5	KUITUKANGAS	N2		

PÄÄLLYSRAKENNE YHTEENSÄ 1500 mm

NRO	OSA	MATERIAALI/TYYPPI	HUOM.
6	SALAOJA	φ110 mm SN8	
7	HULEVESIKAIVO	φ560 M	Teleskooppi + kupukansi
8	HULEVESIVIEMÄRI	φ200...315 mm SN8	Tonttih. φ160 mm + tp

EHDOTUS TEKLA	20.11.2014 § 131
NÄHTÄVILLÄ	
VAHVISTUS	
KADUNPITOPÄÄTÖS TEKLA	

K.osa / Kylä	Kortteli / Tila	Tontti / Reknro	Viranomaisten merkintöjä
			Rakennustoimenpide
			Piirustuslaji
			Rakennuskohteen nimi ja osoite
			Jämsän kaupunki Keskisenkadun plv 0-241, Ihälankadun plv 0-181 ja Leilahdenkadun plv 0-125 saneeraus
			Piirustuksen sisältö
			KESKISENKATU Pituusleikkaus Tyyppi-poikkileikkaus
			Mittakaava
			1:1000/1:100 1:100
			Suunn.ala
			TKA
			Työnro
			1424224
			Piirustusno
			P1
			Tiedosto
			Muutos
			Suunn. DI Juha Uotila
			Päiväys 6.11.2014