



Tekijäntie

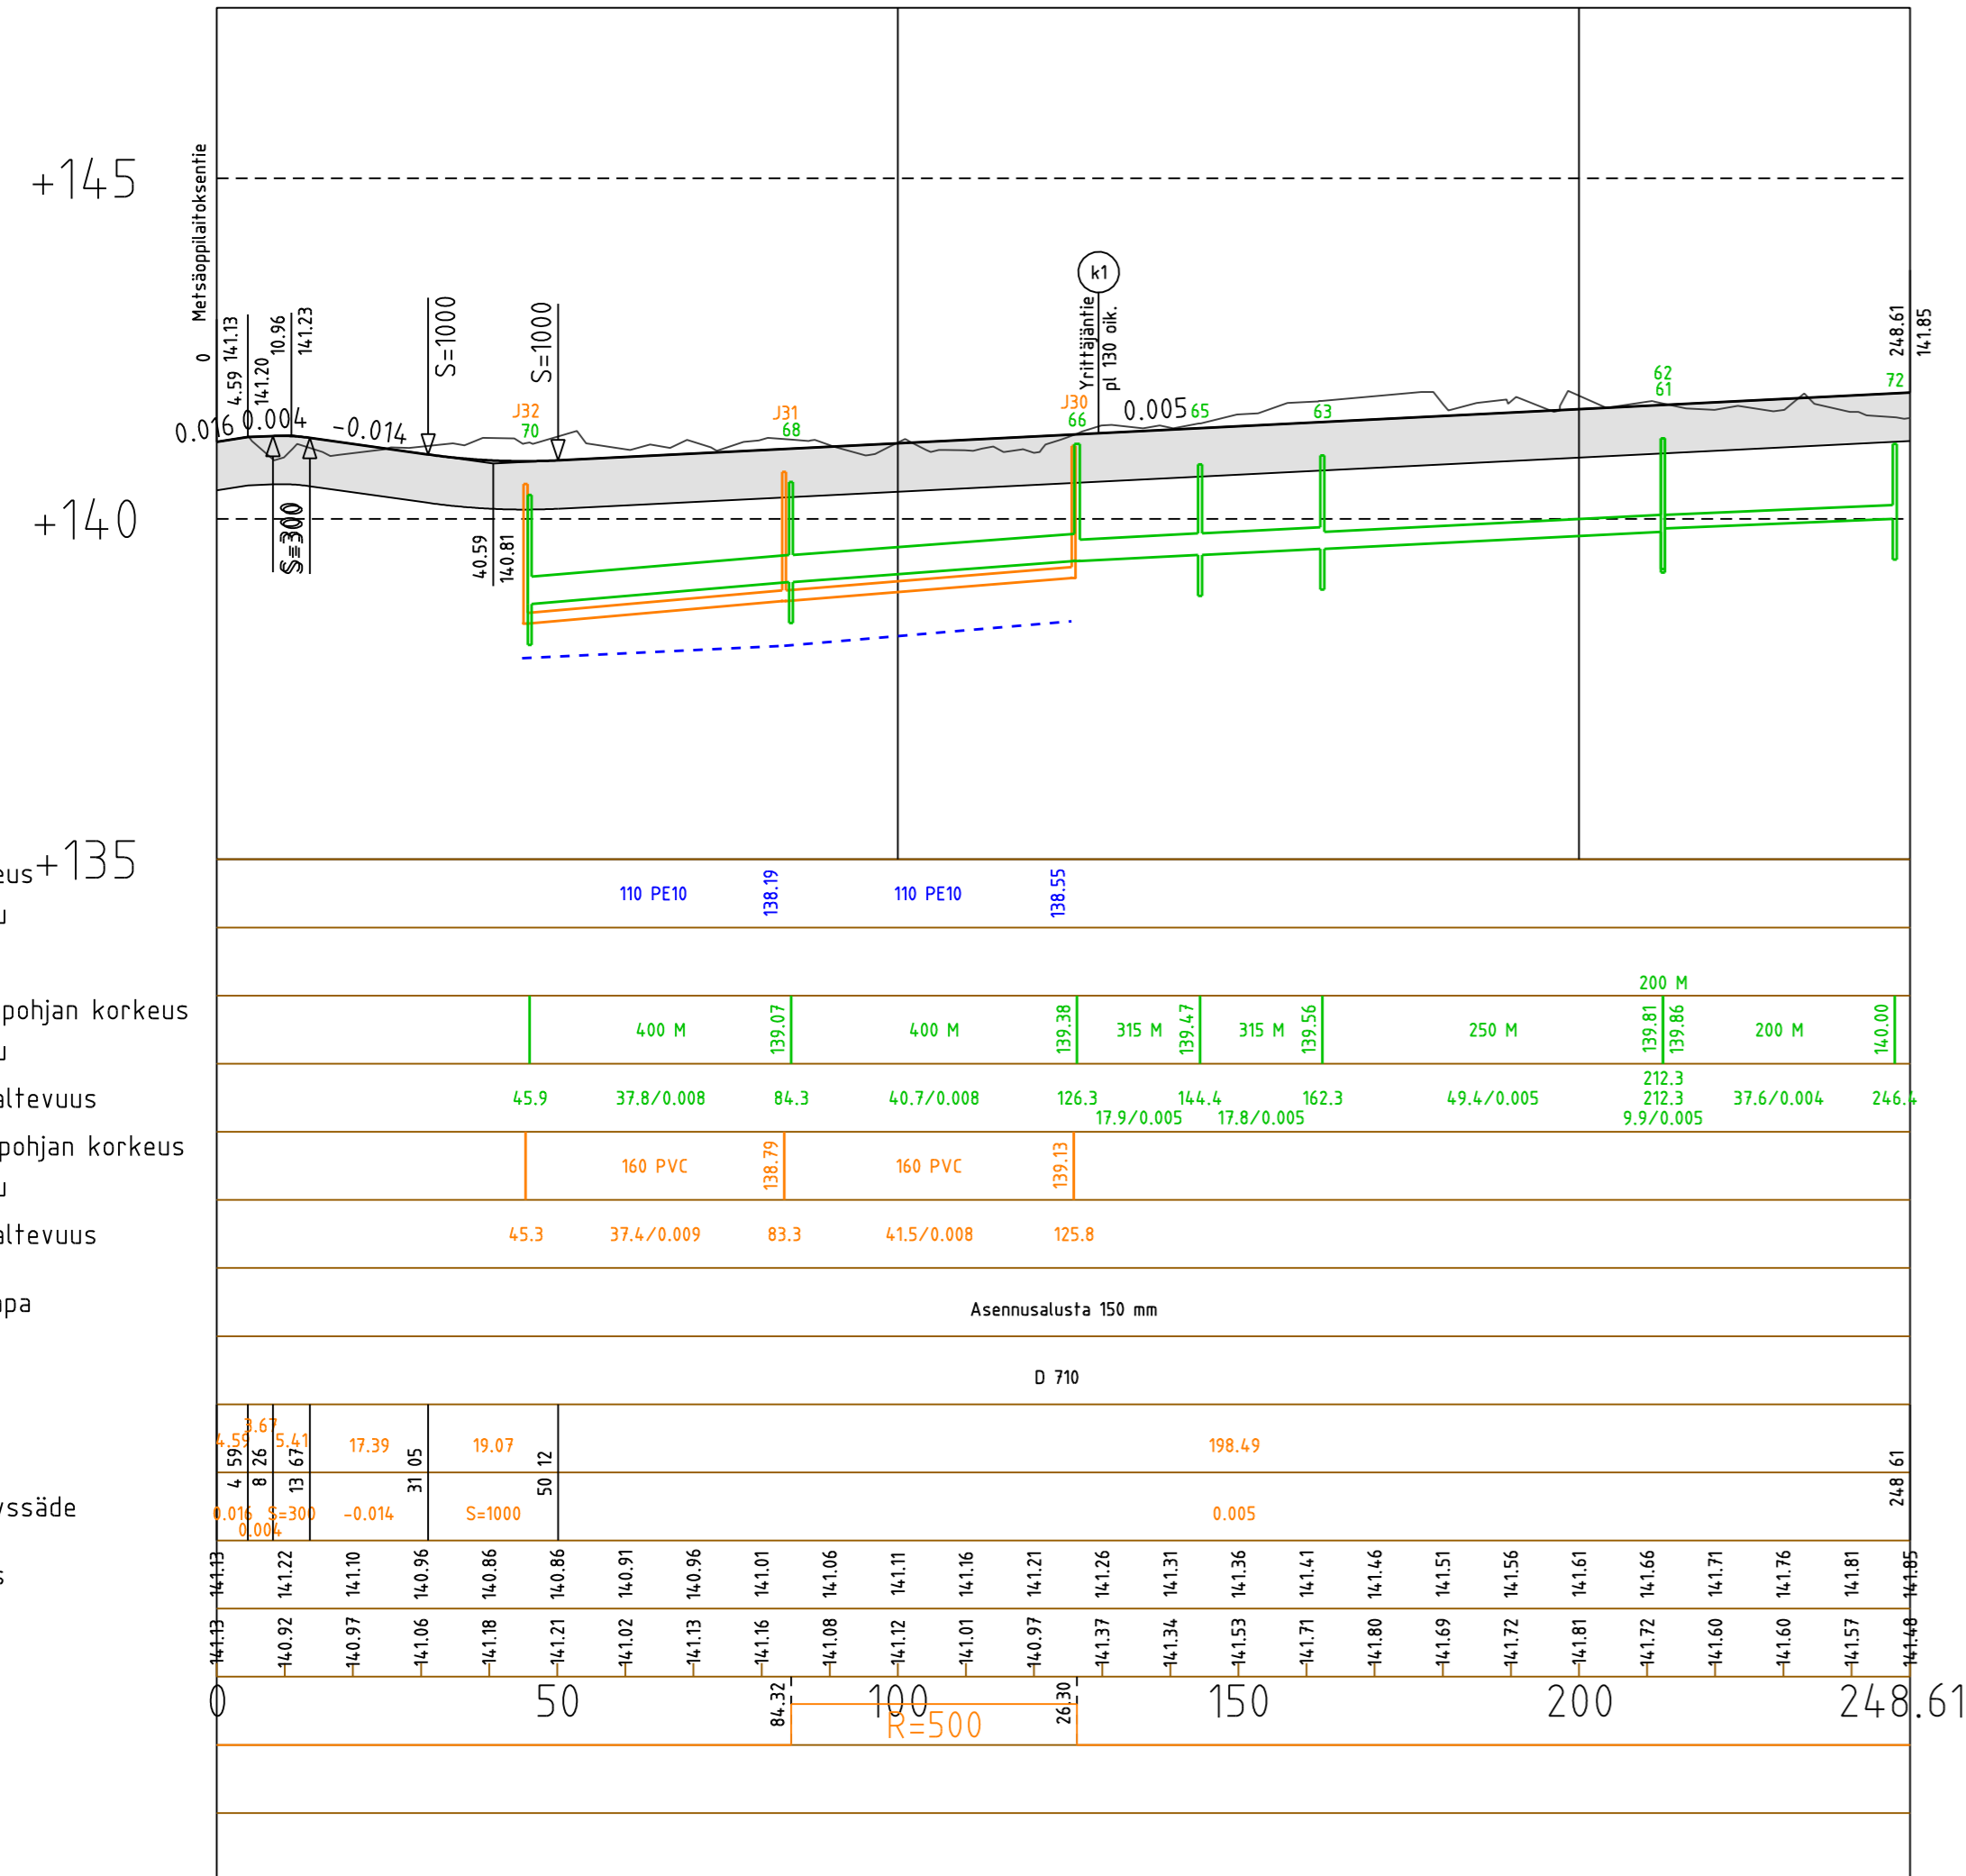


- Vesijohto, laen korkeus +135
- Putken mitat ja laatu
- Paalu
- Sadevesiviemäri, sisäpohjan korkeus
- Putken mitat ja laatu
- Paalu, kaivoväli ja kaltevuus
- Jätevesiviemäri, sisäpohjan korkeus
- Putken mitat ja laatu
- Paalu, kaivoväli ja kaltevuus
- Putkien perustamistapa
- Päällysrakenne
- Matka
- Kaltevuus / pyörityssäde
- Tasausviivan korkeus
- Maanpinnan korkeus
- Paalutus
- Kaarevuus
- Sivukaltevuus

- +145
- +140
- +135

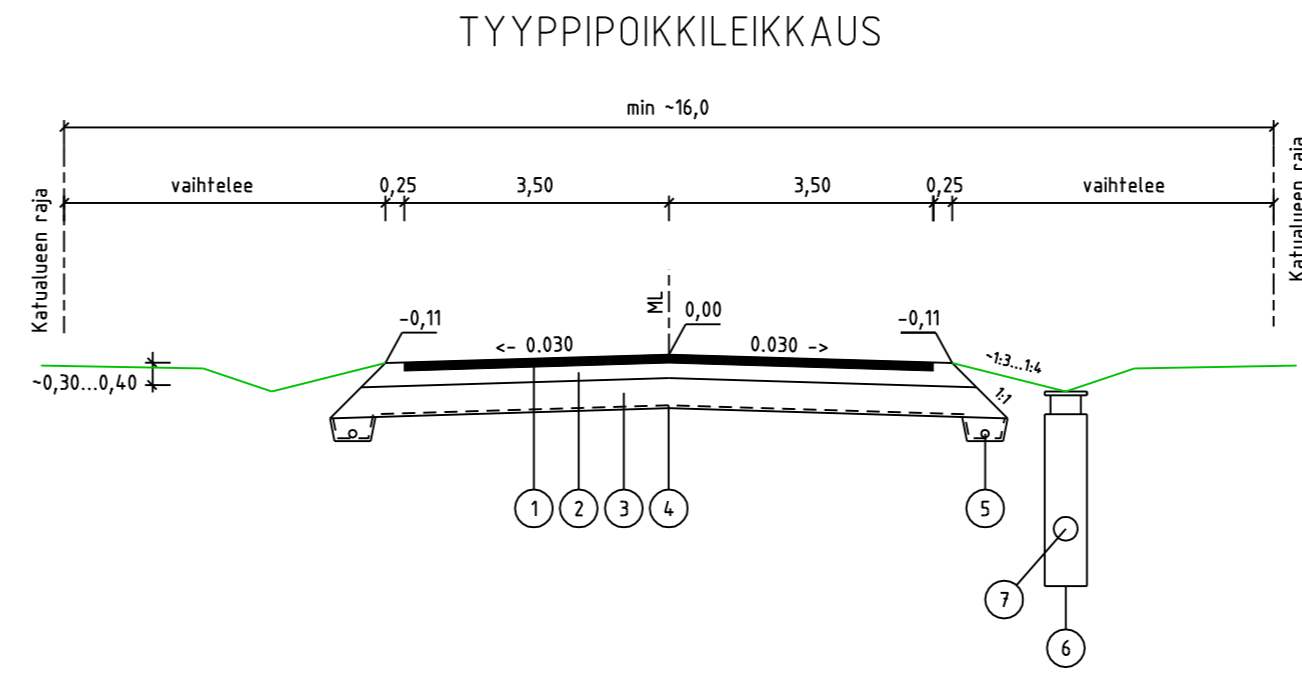

TYYPPIPOIKKILEIKKAUS - kääntöpaikka (poikkileikkaus pl:ta 230)

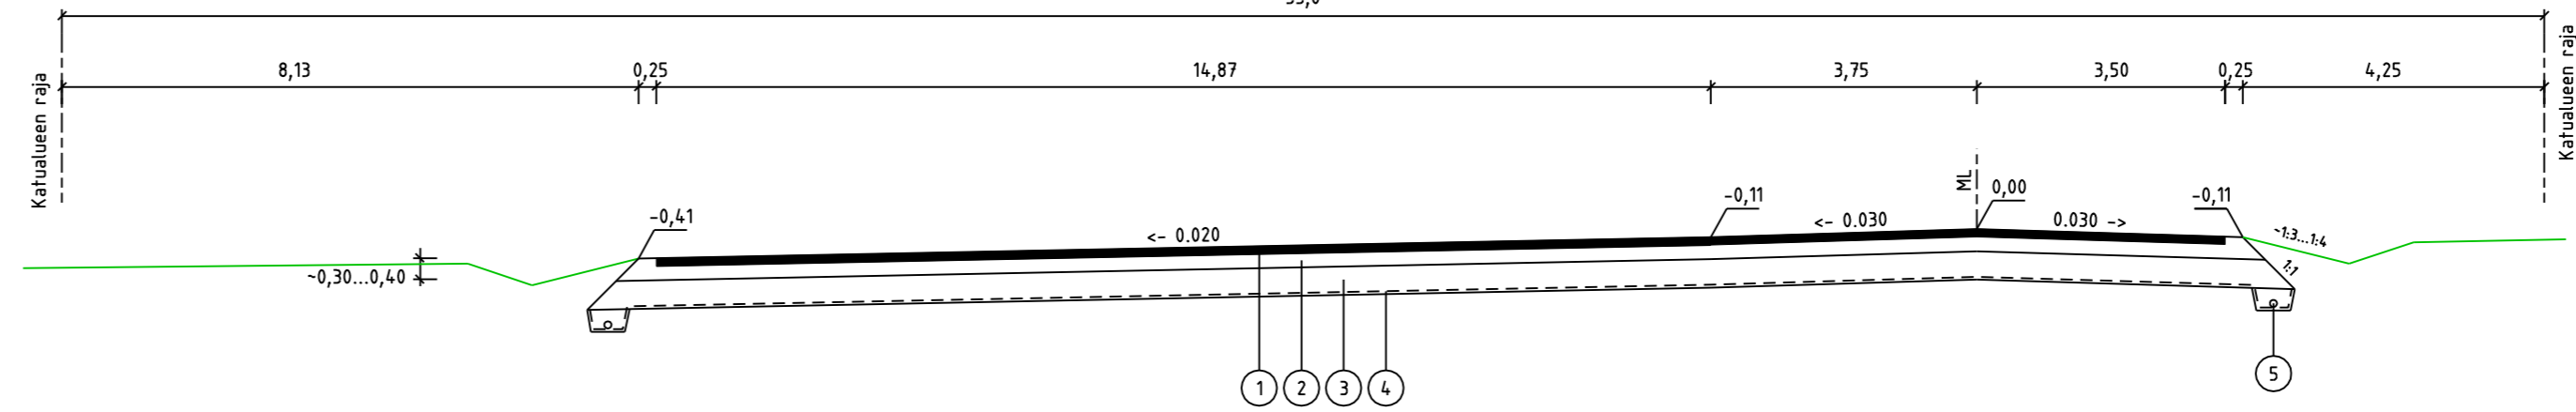

Ajorata, päällysrakenne: 710 mm

NRO	KERROS	MATERIAALI/TYYPPI	PAKSUUS	HUOM.
1	PÄÄLLYSTE	yläosa: AB 20/120 kg/m ² alaosa: ABK 32/150 kg/m ²	50 mm 60 mm	
2	KANTAVA KERROS	KaM 0/32 mm	200 mm	E2 ≥ 217 MPa
3	JAKAVA KERROS	KaM 0/64 mm	400 mm	
4	KUITUKANGAS	N3		

PÄÄLLYSRAKENNE YHTEENSÄ 710 mm

NRO	OSA	MATERIAALI/TYYPPI	HUOM.
5	SALAOJA	Ø110 mm SN8	
6	HULEVESIKAIVO	Ø560 M	Teleskooppi + riiläkansi
7	HULEVESIVIEMÄRI	Ø200-400 SN8	Tonttih. Ø160 mm + tp



EHDOTUS TEKLA	
NÄHTÄVILLÄ	
VAHVISTUS	
KADUNPITOPÄÄTÖS TEKLA	

C	12.6.2014	JU	Kaavamuutos, Tekijäntien kääntöpaikka.
B	21.3.2014	JU	Taitajantien linjausta muutettu.
A	4.11.2013	JU	Kuitukankaan tyyppi muutettu. Pituusleikkauksen maanpinnan korkeustasoa tarkistettu.
REV	PVM	TEKIJÄ	ERITTELY

K.osa / Kylä	Kortteli / Tila	Tontti / Reknro	Viranomaisten merkintöjä
Rakennustoimenpide			Piirustustaji
Rakennuskohteen nimi ja osoite			Piirustuksen sisältö
Jämsän kaupunki			Mittakaava
Myllymäen teollisuusalueen laajennus			TEKIJÄNTIE
			Pituusleikkaus, plv 0-248.61
			Tyyppi- ja poikkileikkaukset
			1:1000/1:100
			1:100
ym-suunnittelu oy		Suunn.ala	Työnro
Hietarannantie 5 35700 Viipuri		TKA	1324199
Suunn. DI Juha Uotila		Piirustusnro	Tiedosto
Päiväys 10.10.2013		P3	
Muutos C			