


TYYPPIPOIKKILEIKKAUS

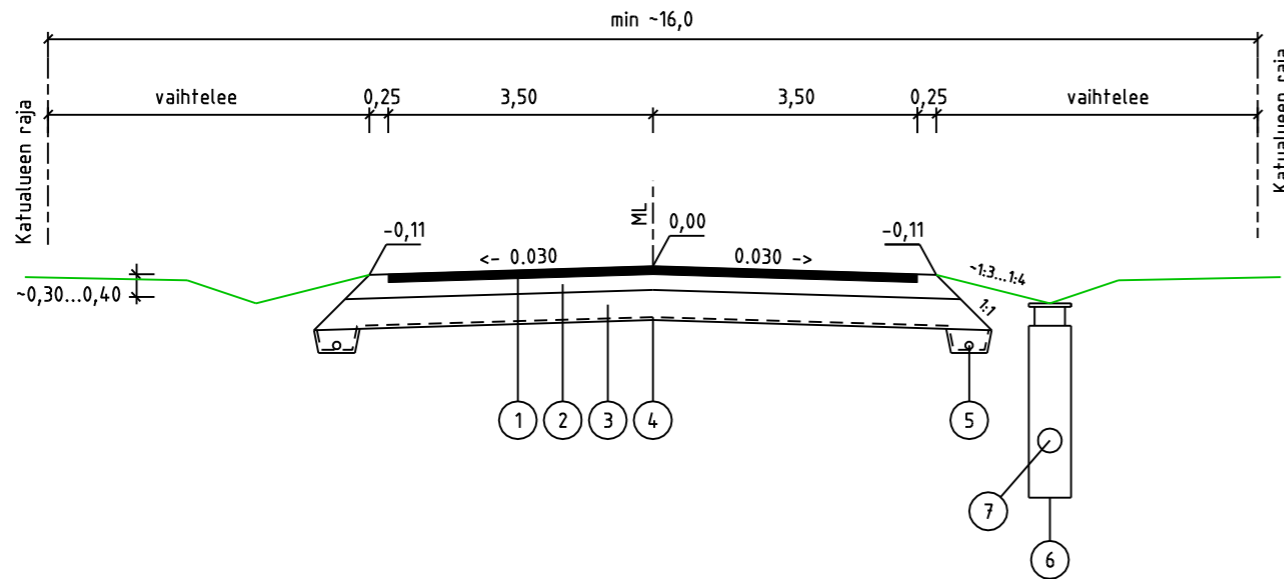

Ajorata, päällysrakenne: 710 mm

NRO	KERROS	MATERIAALI/TYYPPI	PAKSUUS	HUOM.
1	PÄÄLLYSTE	yläosa: AB 20/120 kg/m ² alaosa: ABK 32/150 kg/m ²	50 mm 60 mm	
2	KANTAVA KERROS	KaM 0/32 mm	200 mm	E2 ≥ 217 MPa
3	JAKAVA KERROS	KaM 0/64 mm	400 mm	
4	KUITUKANGAS	N3		

PÄÄLLYSRAKENNE YHTEENSÄ 710 mm

NRO	OSA	MATERIAALI/TYYPPI	HUOM.
5	SALAOJA	Ø110 mm SN8	
6	HULEVESIKAIVO	Ø560 M	Teleskooppi + ritiläkansi
7	HULEVESIVIAMÄRI	Ø200-400 SN8	Tonttih. Ø160 mm + tp



EHDOTUS TEKLA	21.8.2014 § 91
NÄHTÄVILLÄ	
VAHVISTUS	
KADUNPITOPÄÄTÖS TEKLA	

A	4.11.2013	JU	Kuitukankaan tyyppi muutettu.
REV	PVM	TEKIJÄ	ERITTELY

K.osa / Kylä	Kortteli / Tila	Tontti / Reknro	Viranomaisten merkintöjä
Rakennustoimenpide			Piirustuslaji Juokseva nro
Rakennuskohteen nimi ja osoite Jämsän kaupunki Myllymäen teollisuusalueen laajennus			Piirustuksen sisältö YRITTÄJÄNTIE Tyypipoikkileikkaus Mittakaava 1:100
ym-suunnittelu oy Hietarannantie 5 35700 Vilppula			Suunn.ala TKA Työnro 1324199
			Piirustusno L1 Tiedosto
Suunn. DI Juha Uotila Päiväys 10.10.2013			Muutos A