


TONTTIEN 5-6 MUODOSTUKSET:

Tontin no:	Kok.ala (m ²)	Osa-alat (m ²)	Tilan nimi	Kiinteistötunnus
5	613	613	Metsäpynttä	182-408-2-38 M505
6	740	740	Metsäpynttä	182-408-2-38 M504

YHTEENSÄ 1353 m²

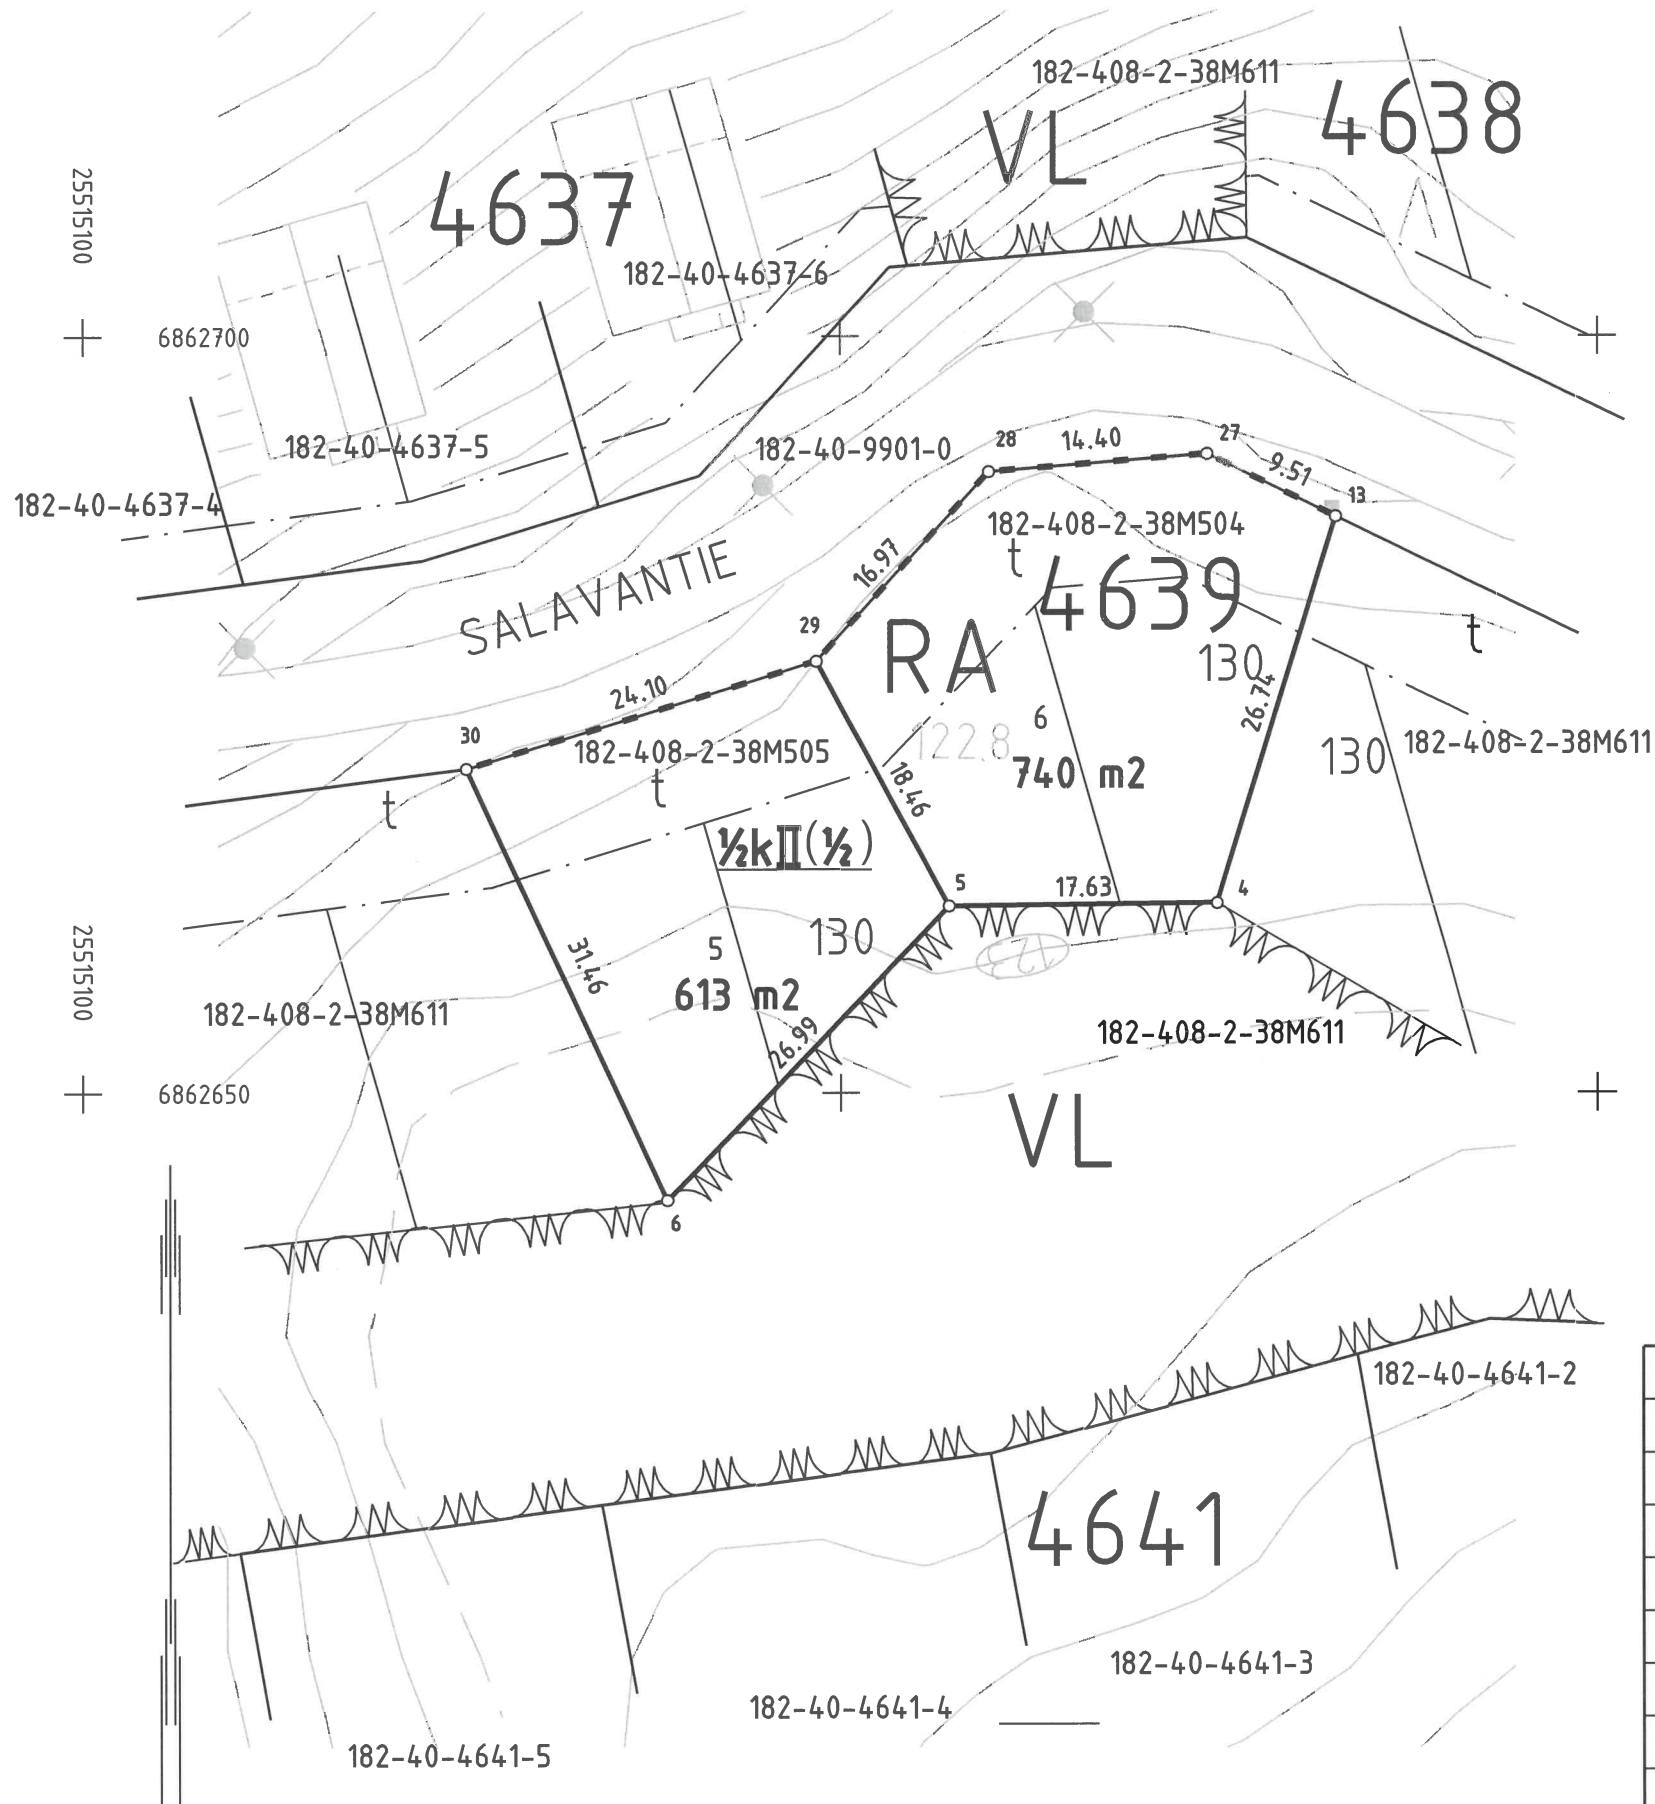

KOORDINAATTILUETTELO:

182-40-4639-5-6

N:O	X	Y
4	6862662.522	25515174.883
5	6862662.330	25515157.258
6	6862642.855	25515138.568
13	6862688.073	25515182.777
27	6862692.218	25515174.223
28	6862691.035	25515159.873
29	6862678.527	25515148.397
30	6862671.411	25515125.372

TONTTIJAKO osasta korttelia		1:500	JÄMSÄ
ASEMAKAAVA HYVÄKSYTTY	N:o 175	13.9.2010	KAUP.OSA 40
ASEMAKAAVAN MUUTOS HYVÄKSYTTY			KORTTELI 4639
EDELLINEN TONTTIJAKO HYVÄKSYTTY			TONTIT 5-6
POHJAKARTAN HYVÄKSYI JA TONTTIJAON LAATI:		3.7.2019	
LASK.	MN		
PIIRT.	AS	vs.KAUPUNKISUUNNITTELU-	<i>Rainier</i>
TARK.	OP	PÄÄLLIKKÖ	RAINER NYHOLM
vs.KAUPUNKISUUNNITTELU-			
HYVÄKSYNYT	2019	RAINER NYHOLM	TJ-KARTAN N:O 942