

TONTTIJAKO OSASTA KORTTELIA 182-40-4639

TONTTIEN 7-9 MUODOSTUKSET:


Tontin no:	Kok.ala (m ²)	Osa-alat (m ²)	Tilan nimi	Kiinteistötunnus
7	571	571	Metsäpynttä	182-408-2-38 M611
8	720	720	Metsäpynttä	182-408-2-38 M611
9	739	739	Metsäpynttä	182-408-2-38 M611

YHTEENSÄ 2030 m²

KOORDINAATTILUETTELO:

182-40-4639-7-9

N:O	X	Y
1	6862654.790	25515252.654
2	6862652.303	25515222.337
3	6862650.145	25515196.024
4	6862662.522	25515174.883
13	6862688.073	25515182.777
14	6862680.975	25515221.514
22	6862666.003	25515253.071
25	6862681.420	25515237.008
26	6862680.323	25515198.771

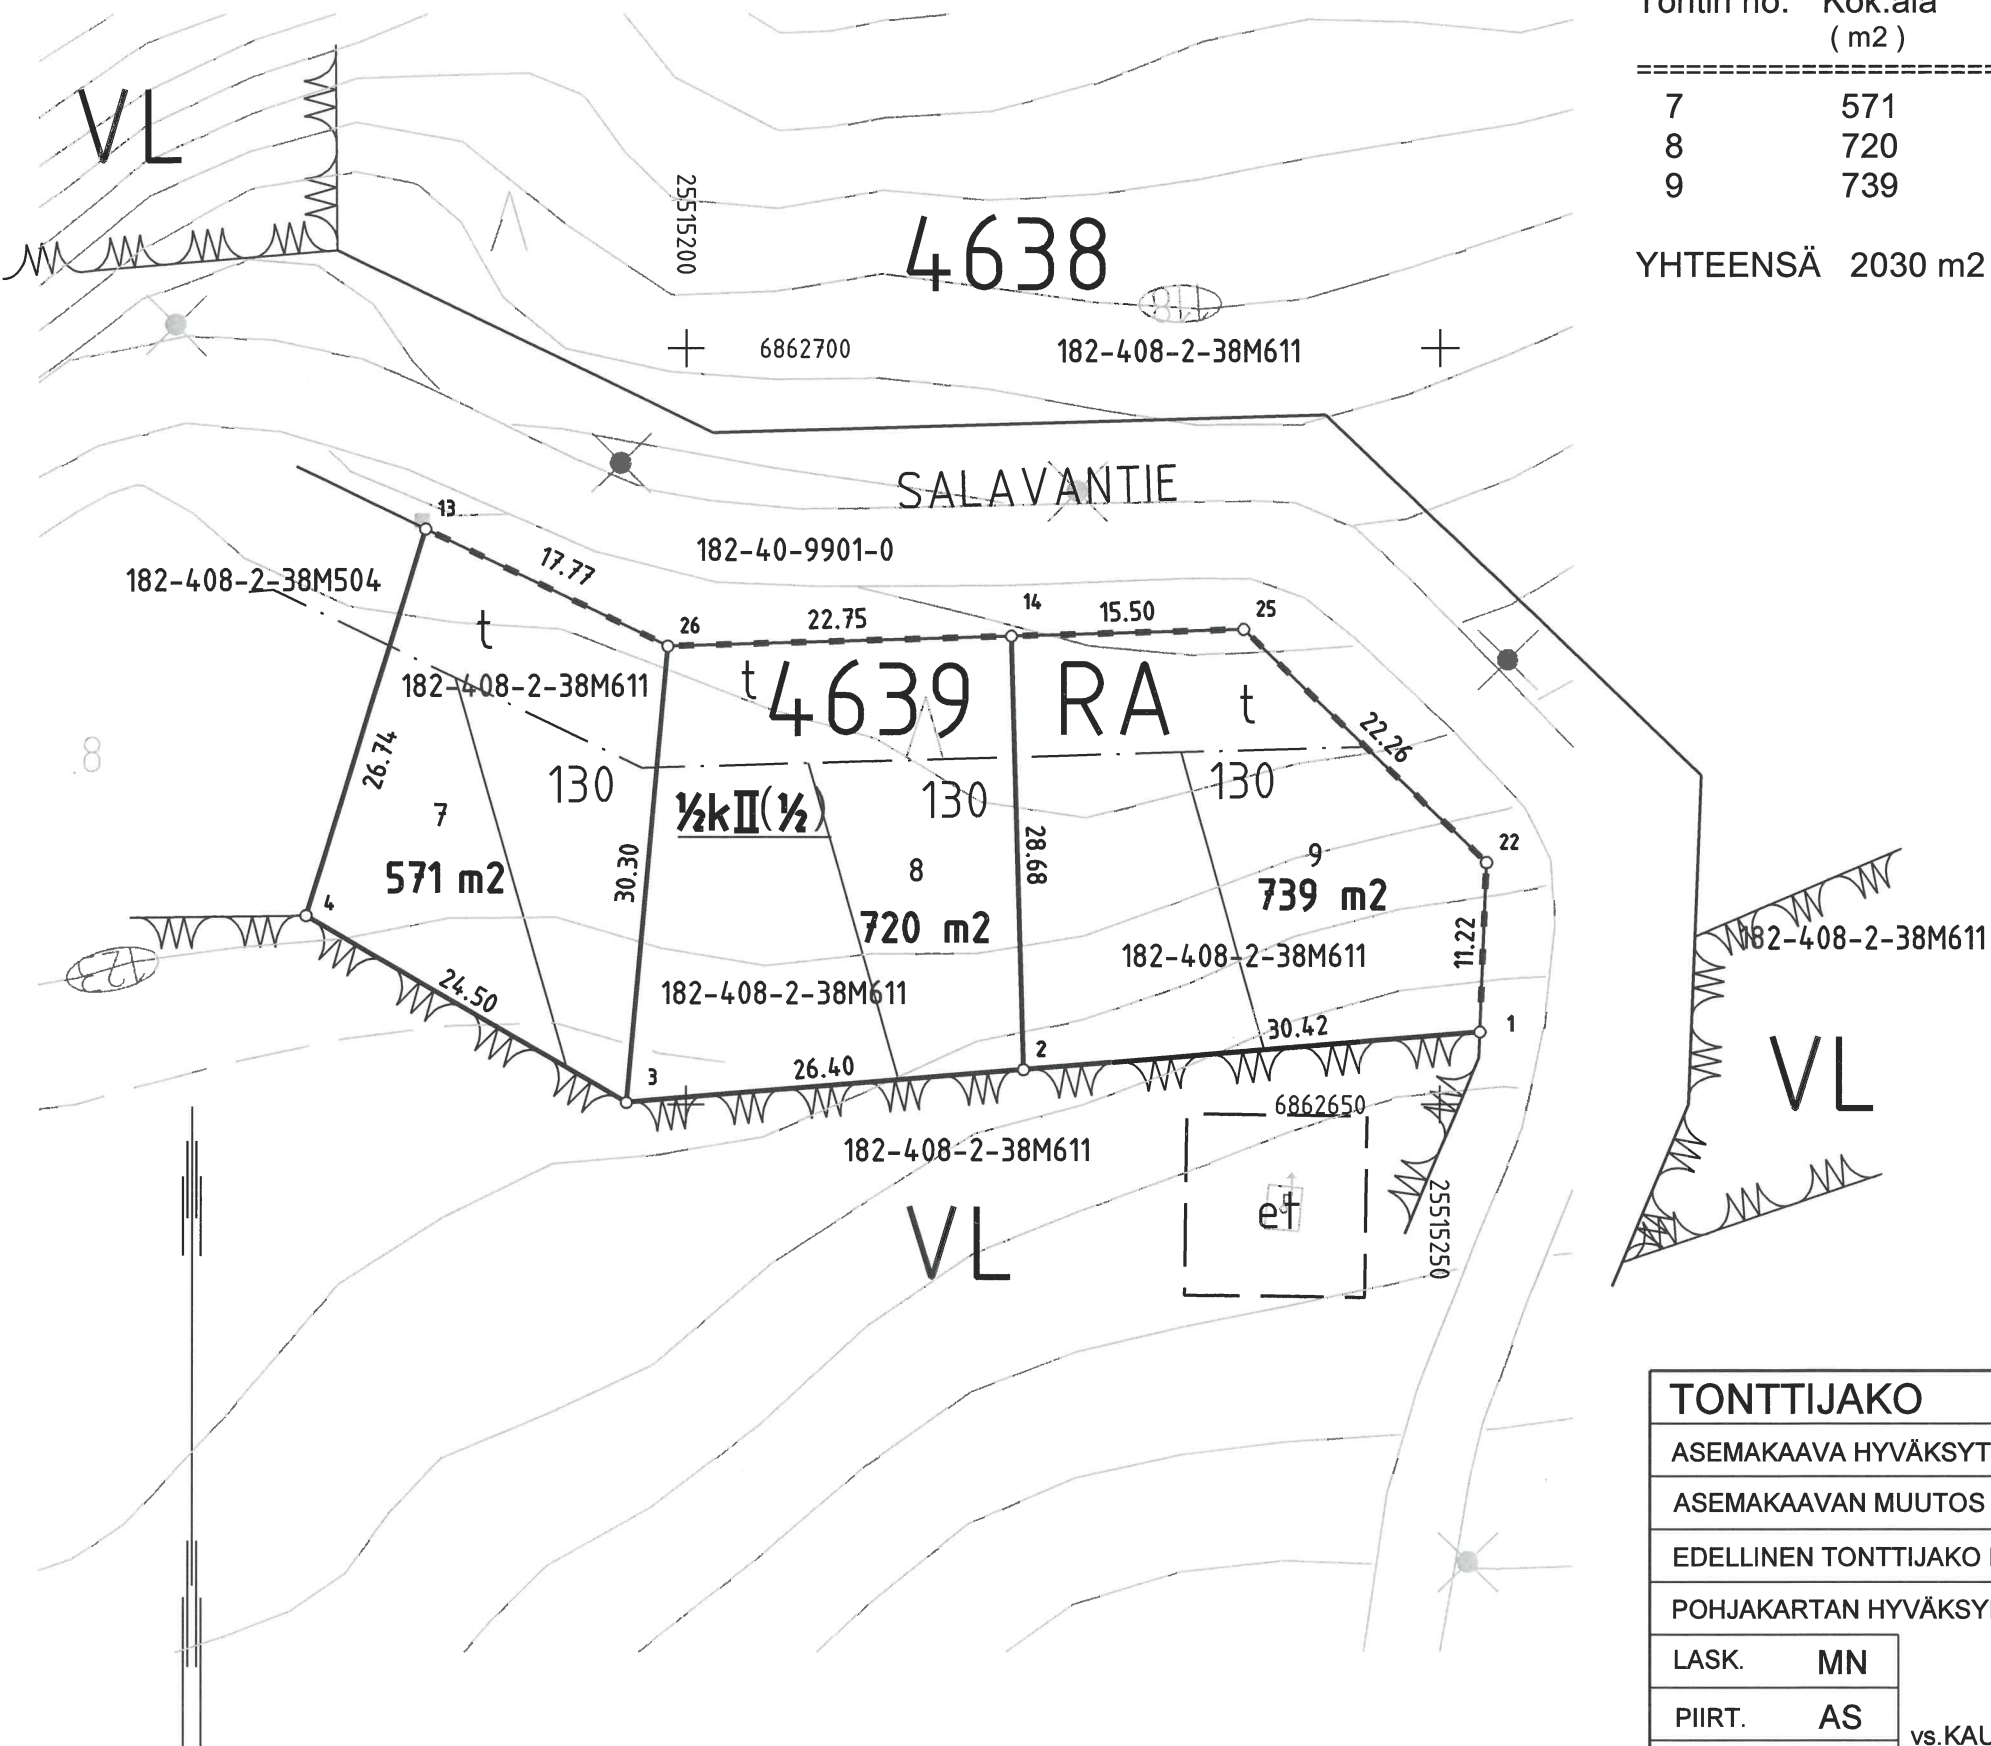

TONTTIJAKO		1:500	JÄMSÄ
ASEMAKAAVA HYVÄKSYTTY		N:O 175 13.9.2010	KAUP.OSA 40
ASEMAKAAVAN MUUTOS HYVÄKSYTTY			KORTTELI 4639
EDELLINEN TONTTIJAKO HYVÄKSYTTY			TONTIT 7-9
POHJAKARTAN HYVÄKSYI JA TONTTIJAON LAATI:		16.9.2019	
LASK.	MN		
PIIRT.	AS		
TARK.	OP	vs. KAUPUNKISUUNNITTELU-PÄÄLLIKKÖ	RAINER NYHOLM
vs. KAUPUNKISUUNNITTELU-PÄÄLLIKKÖ HYVÄKSYNYT		2019	RAINER NYHOLM
			TJ-KARTAN N:O 945