

TONTTIJAKO OSASTA KORTTELIA 182-50-220

TONTIN 3 MUODOSTUKSET:


Tontin no:	Kok.ala (m <sup>2</sup> )	Osa-alat (m <sup>2</sup> )	Tilan nimi	Kiinteistötunnus
3	1230	1230	Kalliokangas	182-449-2-98-M501

YHTEENSÄ: 1230 M<sup>2</sup>

KOORDINAATTILUETTELO:

182-50-220-3

N:O	X	Y
43	6860661.137	25490481.058
44	6860640.923	25490455.031
49	6860670.609	25490432.835
50	6860691.242	25490458.669

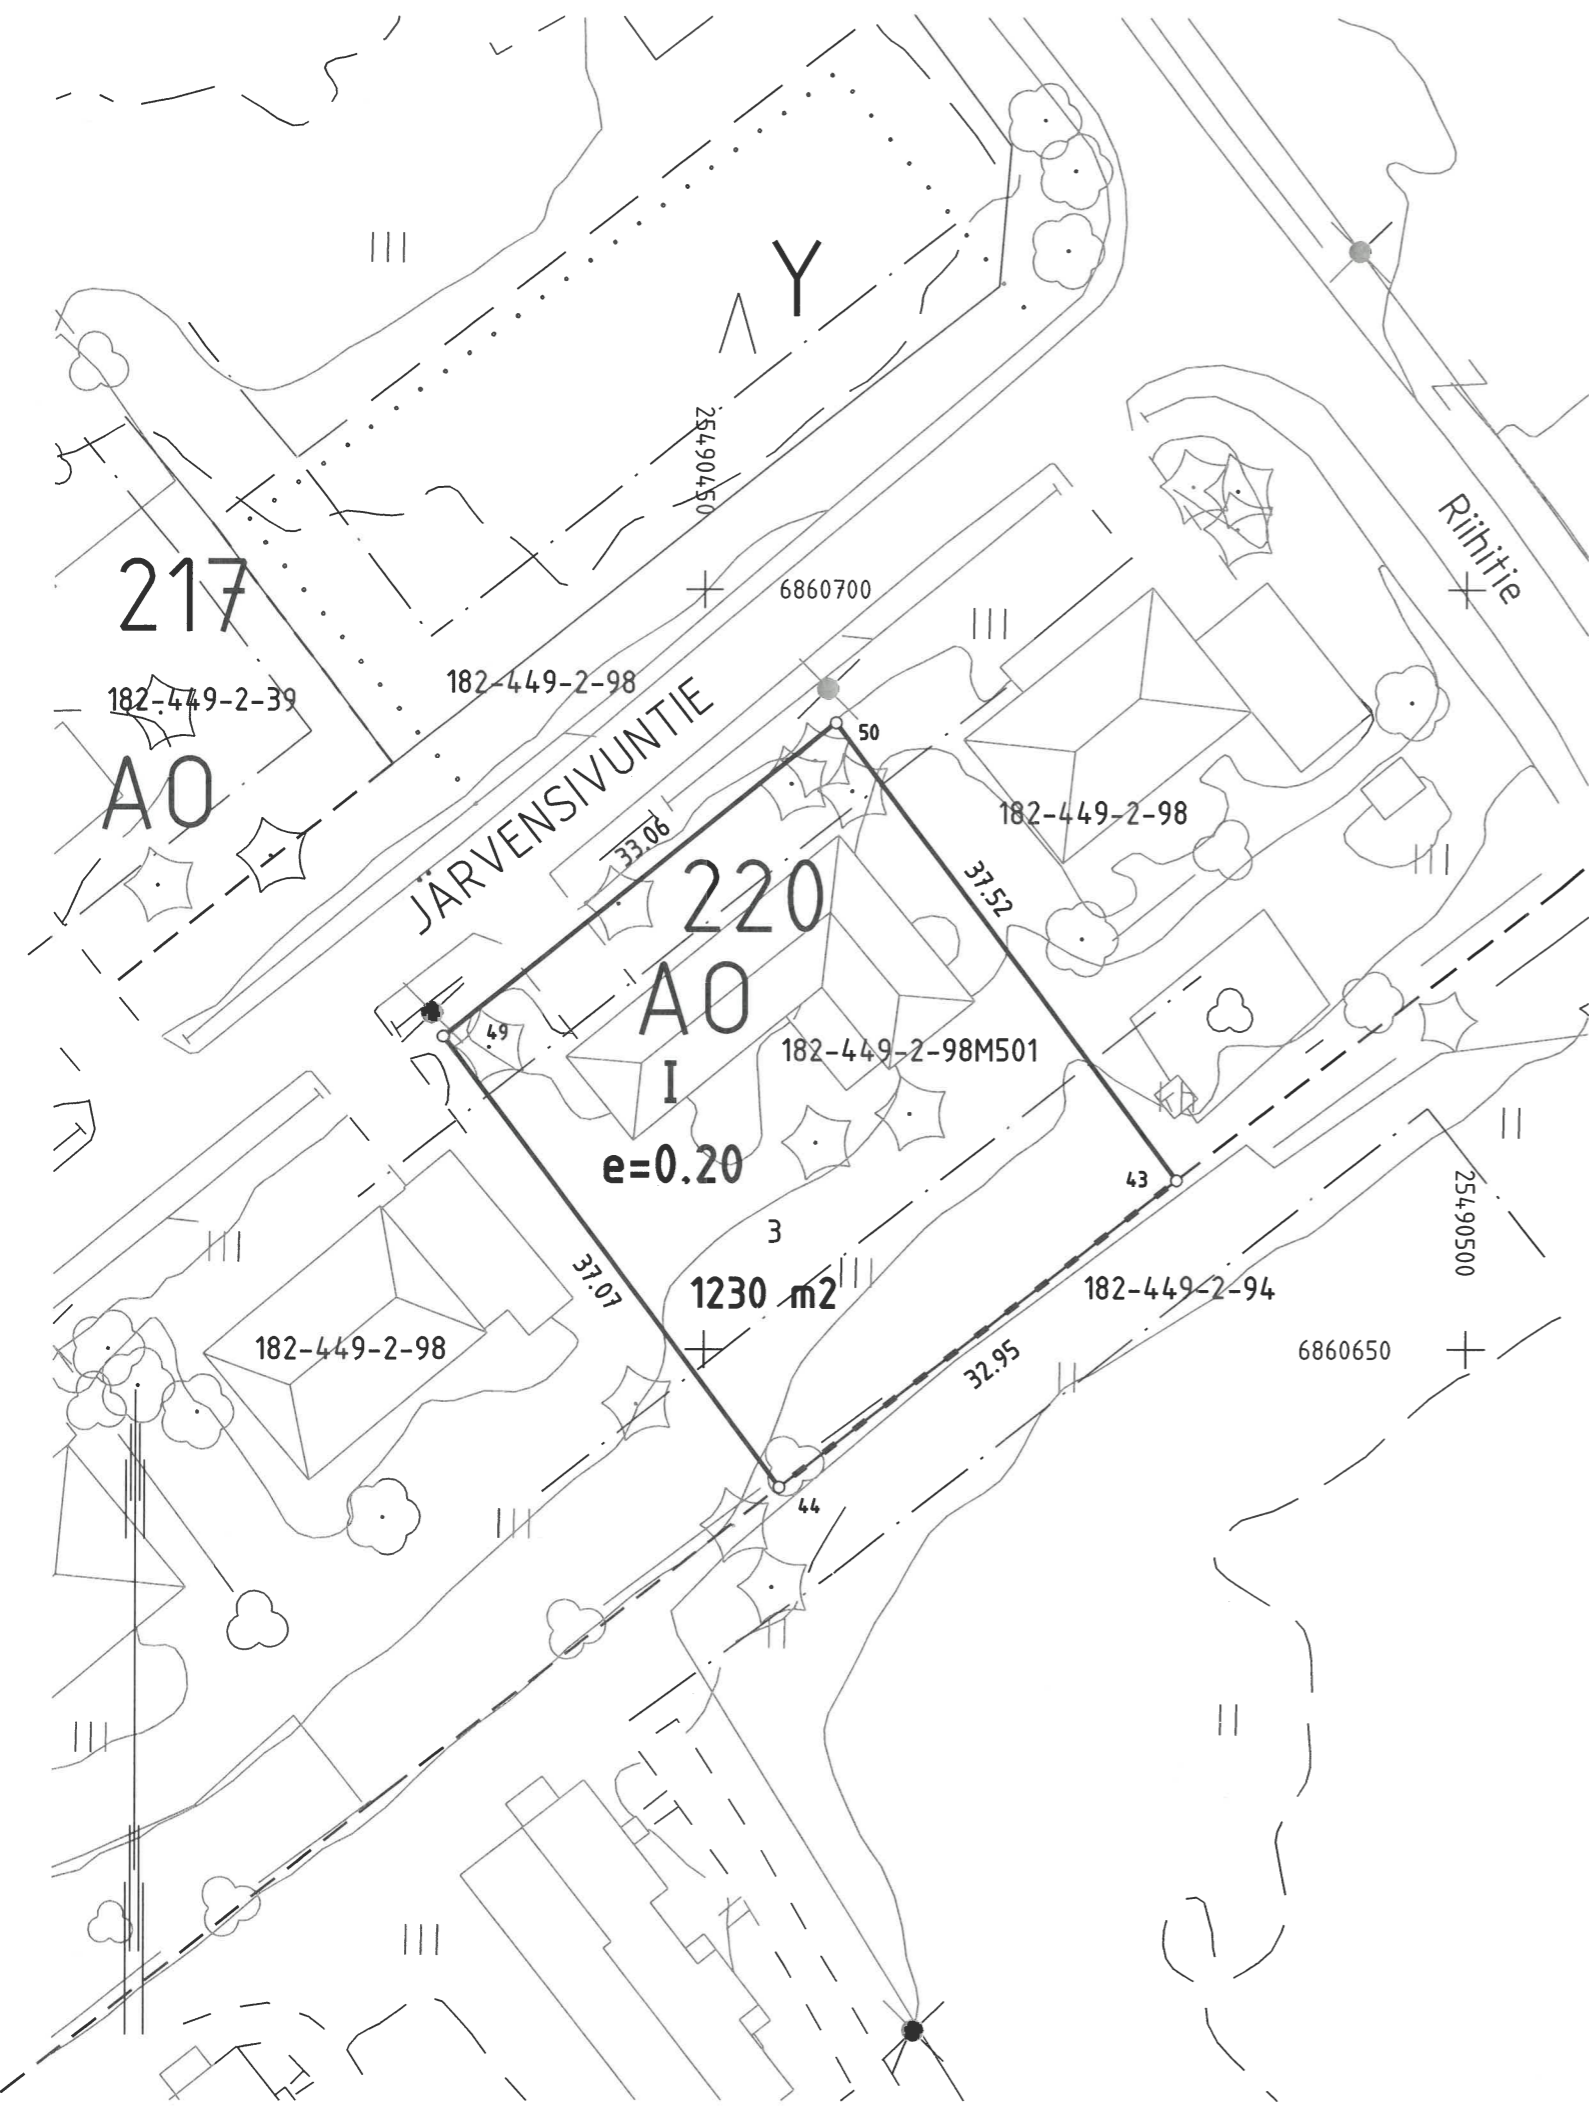

TONTTIJAKO osasta korttelia		1:500	JÄMSÄ	
ASEMAKAAVA HYVÄKSYTTY		N:o 1030	24.1.1992	KAUP.OSA 50
ASEMAKAAVAN MUUTOS HYVÄKSYTTY		KORTTELI 220		
EDELLINEN TONTTIJAKO HYVÄKSYTTY		TONTIT 3		
POHJAKARTAN HYVÄKSYI JA TONTTIJAON LAATI:		30.6.2021		
LASK.	MN	MAANKÄYTTÖINSINÖÖRI <i>R. Nyholm</i> RAINER NYHOLM		
PIIRT.	AS			
TARK.	OP			
MAANKÄYTTÖINSINÖÖRI 2021		RAINER NYHOLM		TJ-KARTAN N:O 958