


# Jämsän kaupunki HIMOKSEN KAAVOITUSTILANNE 3/2008

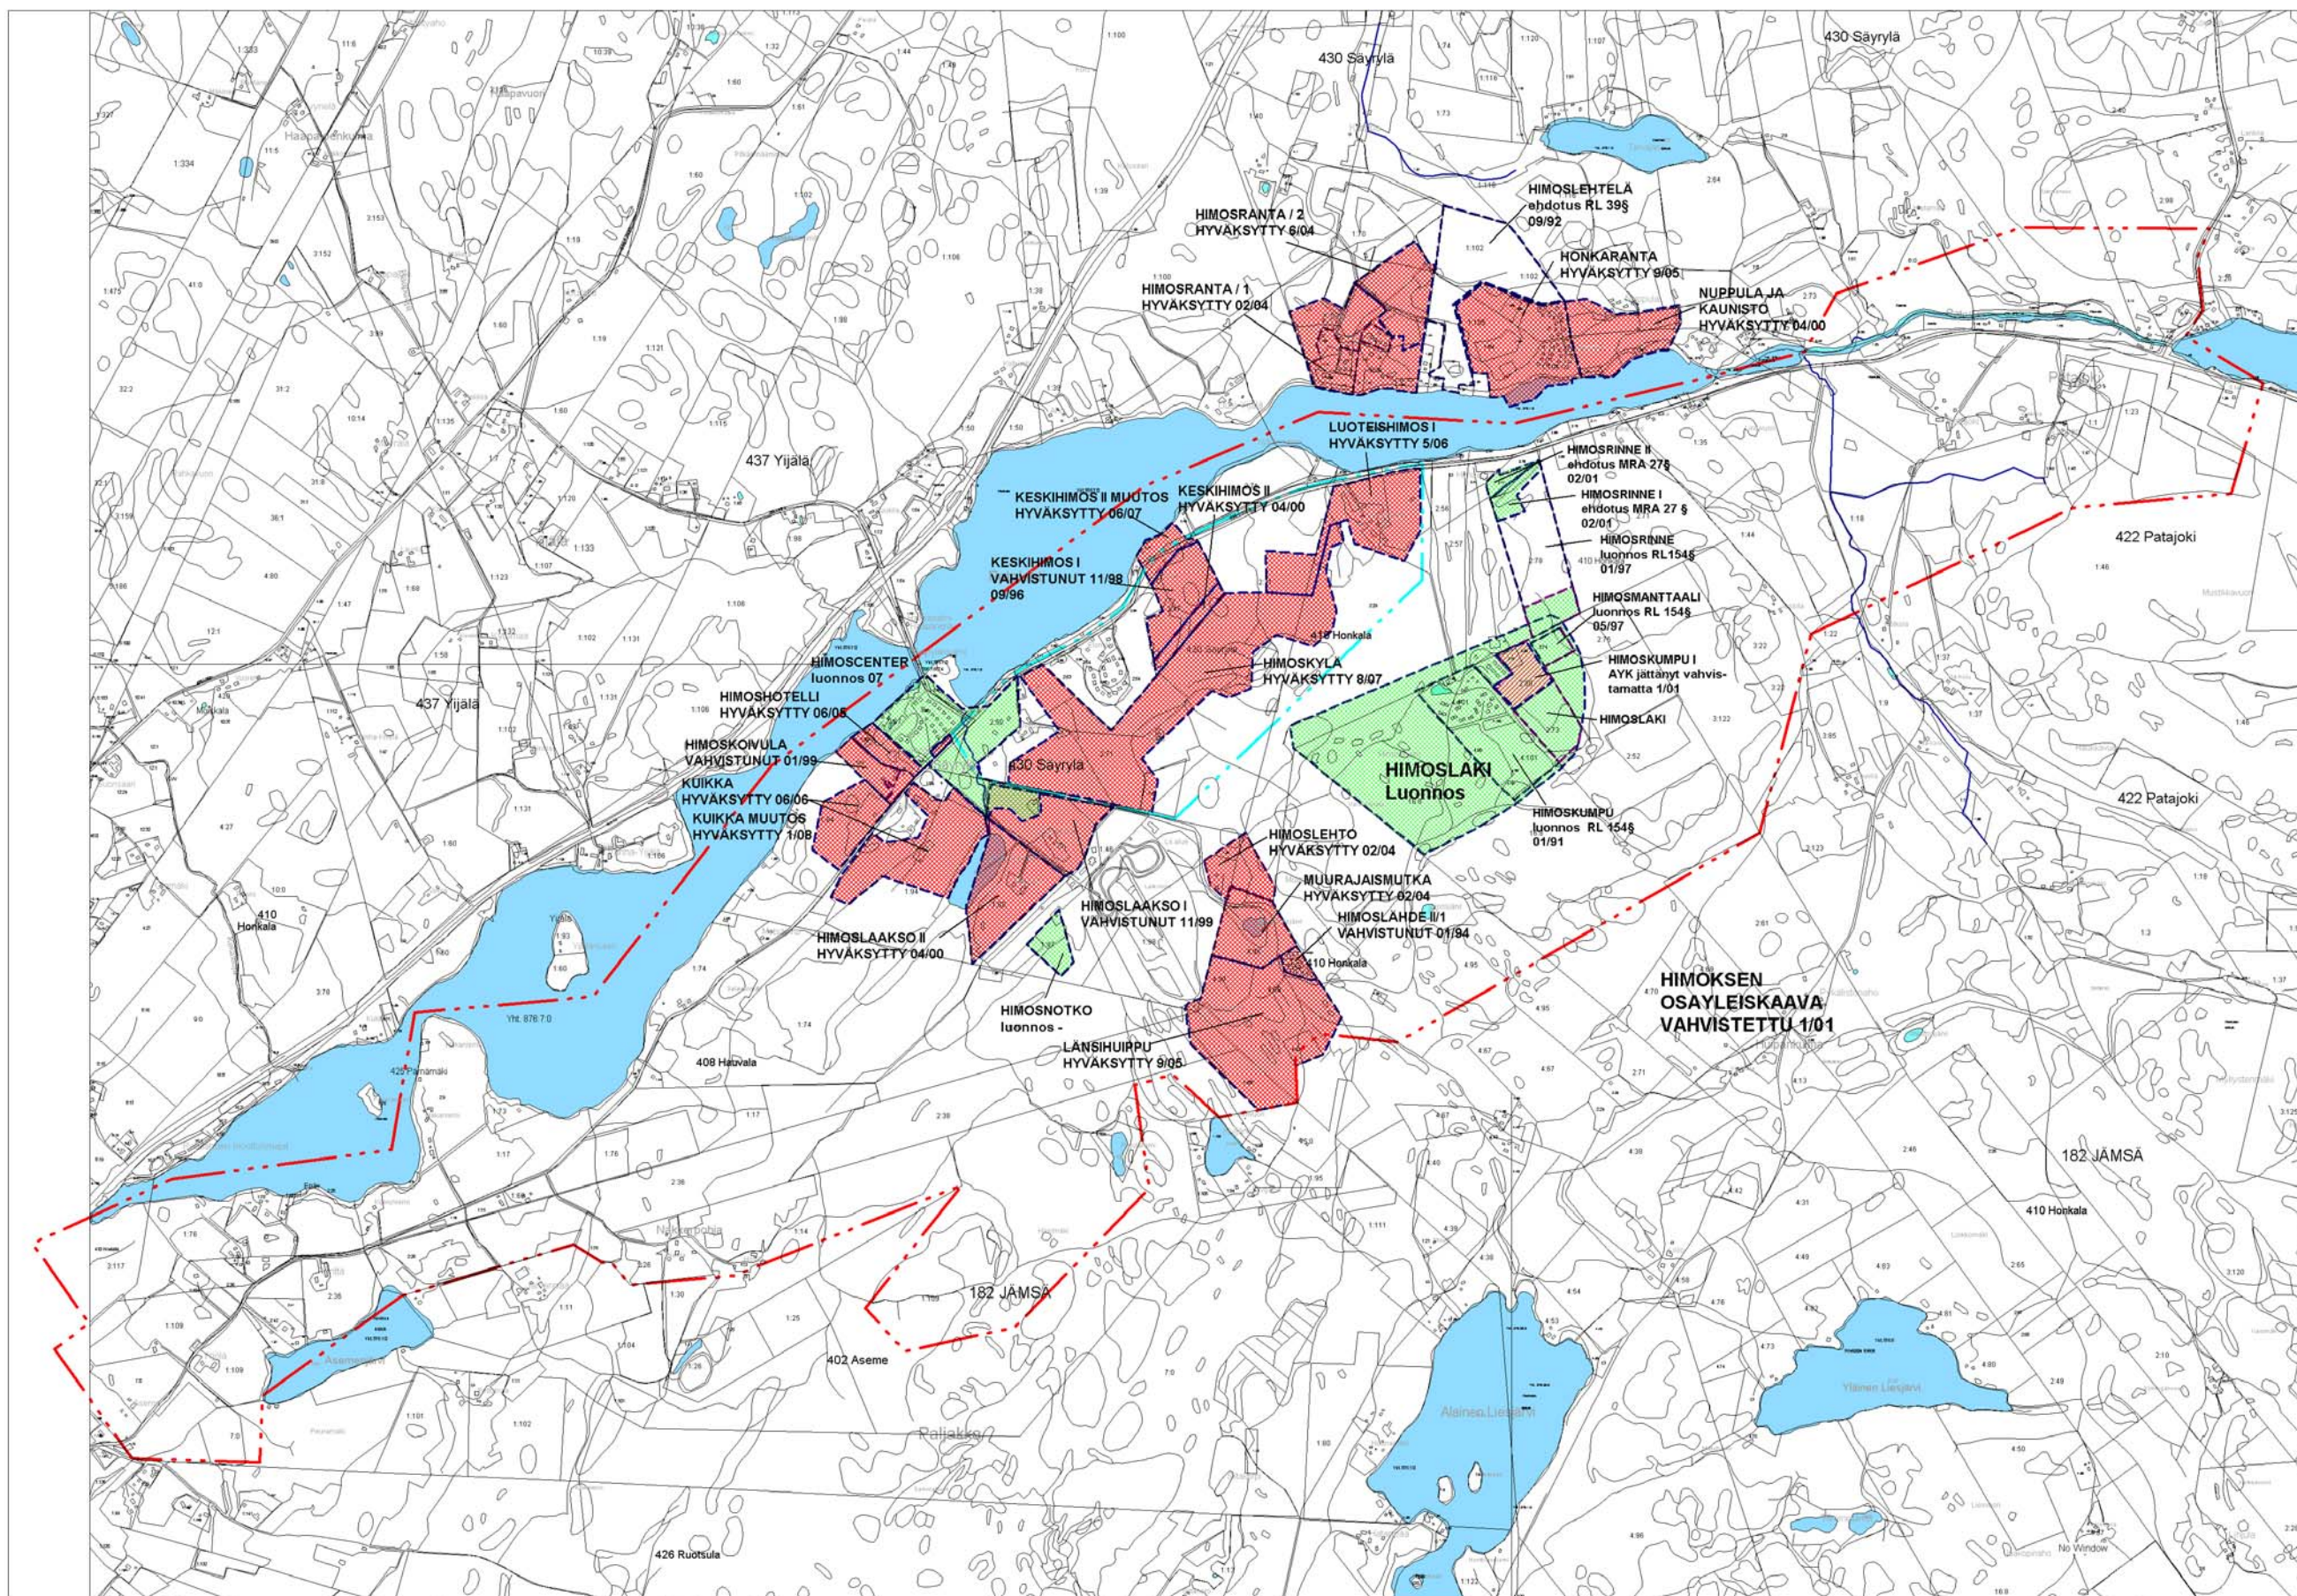

--- OSAYLEISKAAVAN MUUTOKSEN JA LAAJENNUKSEN ALUERAJAU

--- OSAYLEISKAAVAN MUUTOKSEN JA LAAJENNUKSEN 1. VAIHEEN ALUERAJAU

--- ASEMAKAAVA-ALUEEN RAJA

KOIVULA  
ehdotus RL 39§  
06/92

KAAVAN NIMI  
KÄSITTELYVAIHE  
AJANKOHTA kk/v

KÄSITTELYVAIHEENA HUOMIOITU  
NÄHTÄVILLÄOLOIT, JOITA EDELTÄVÄT  
VIRALLISET KÄSITTELYT KAUPUNGIILLA.

EHDOTUSVAIHE SISÄLTÄÄ KUNNALLIS-  
TEKNISEN YLEISSUUNNITELMAN JA  
KUSTANNUSARVION.

- Kaupunginvaltuuston hyväksymä asemakaava, ei vahvistettu/ ei voimassa
- Vahvistettu/voimassa oleva asemakaava
- Työn alla

