

JÄMSÄ

203. KAUPUNGINOSA (JÄMSÄNKOSKI)

KESKUSTAN ASEMAKAAVAN MUUTOS

MITTAKAAVA 1:2000

ASEMAKAAVAN MUUTOS KOSKEE:
203. kaupunginosan kortteliin 321 liikerakennusten korttelia

ASEMAKAAVALLA MUODOSTUU:
203. kaupunginosan kortteli 321 Jämsän kaupungin Patalan kylässä

Jämsässä 10.2.2009 / 9.4.2009

Eino Ruhanen, maankäyttöpäällikkö

Jämsän tekninen lautakunta on hyväksynyt tämän asemakaavan 28.1.2010

POHJAKARTTA TÄYTTÄÄ KAAVOITUSMITTAUSASETUKSEN 1284/1999 VAATIMUKSET

Jämsässä 10.2.2009

Lasse Kivinen, kiinteistöinsinööri

Kaavan käsittelyvaiheet

Tekninen lautakunta	19.2.2009 § 13
Luonnoksen nähtävilläolo, MRA 30§	13.-26.3.2009
Tekninen lautakunta	8.10.2009 § 104
Ehdotuksen nähtävilläolo, MRA 27§	2.11.2009 § 349
Tekninen lautakunta hyväksynyt	28.1.2010 § 6
Saanut lainvoiman	17.3.2010

YS

Sosiaalitointa ja terveydenhuoltoa palvelevien rakennusten korttelialue.

—

Korttelin, korttelinosan ja alueen raja.

- - -

Osa-alueen raja.

321

Korttelin numero.

1

Ohjeellisen tontin numero.

||

Roomalainen numero osoittaa rakennusten, rakennuksen tai sen osan suurimman sallitun kerrosluvun.

e=0.5

Tehokkuusluku eli kerrosalan suhde tontin pinta-alaan.

Rakennusala.

...


Istutettava alueen osa.

p

Pysäköimispaikka.

ASEMAKAAVAMÄÄRÄYKSET

Rakennus ja piha-alueet tulee suunnitella ja rakentaa siten, että vältetään turhia leikkauksia ja pengerryksiä ja että naapurirakennuspaikkojen korkeusasemat otetaan huomioon.

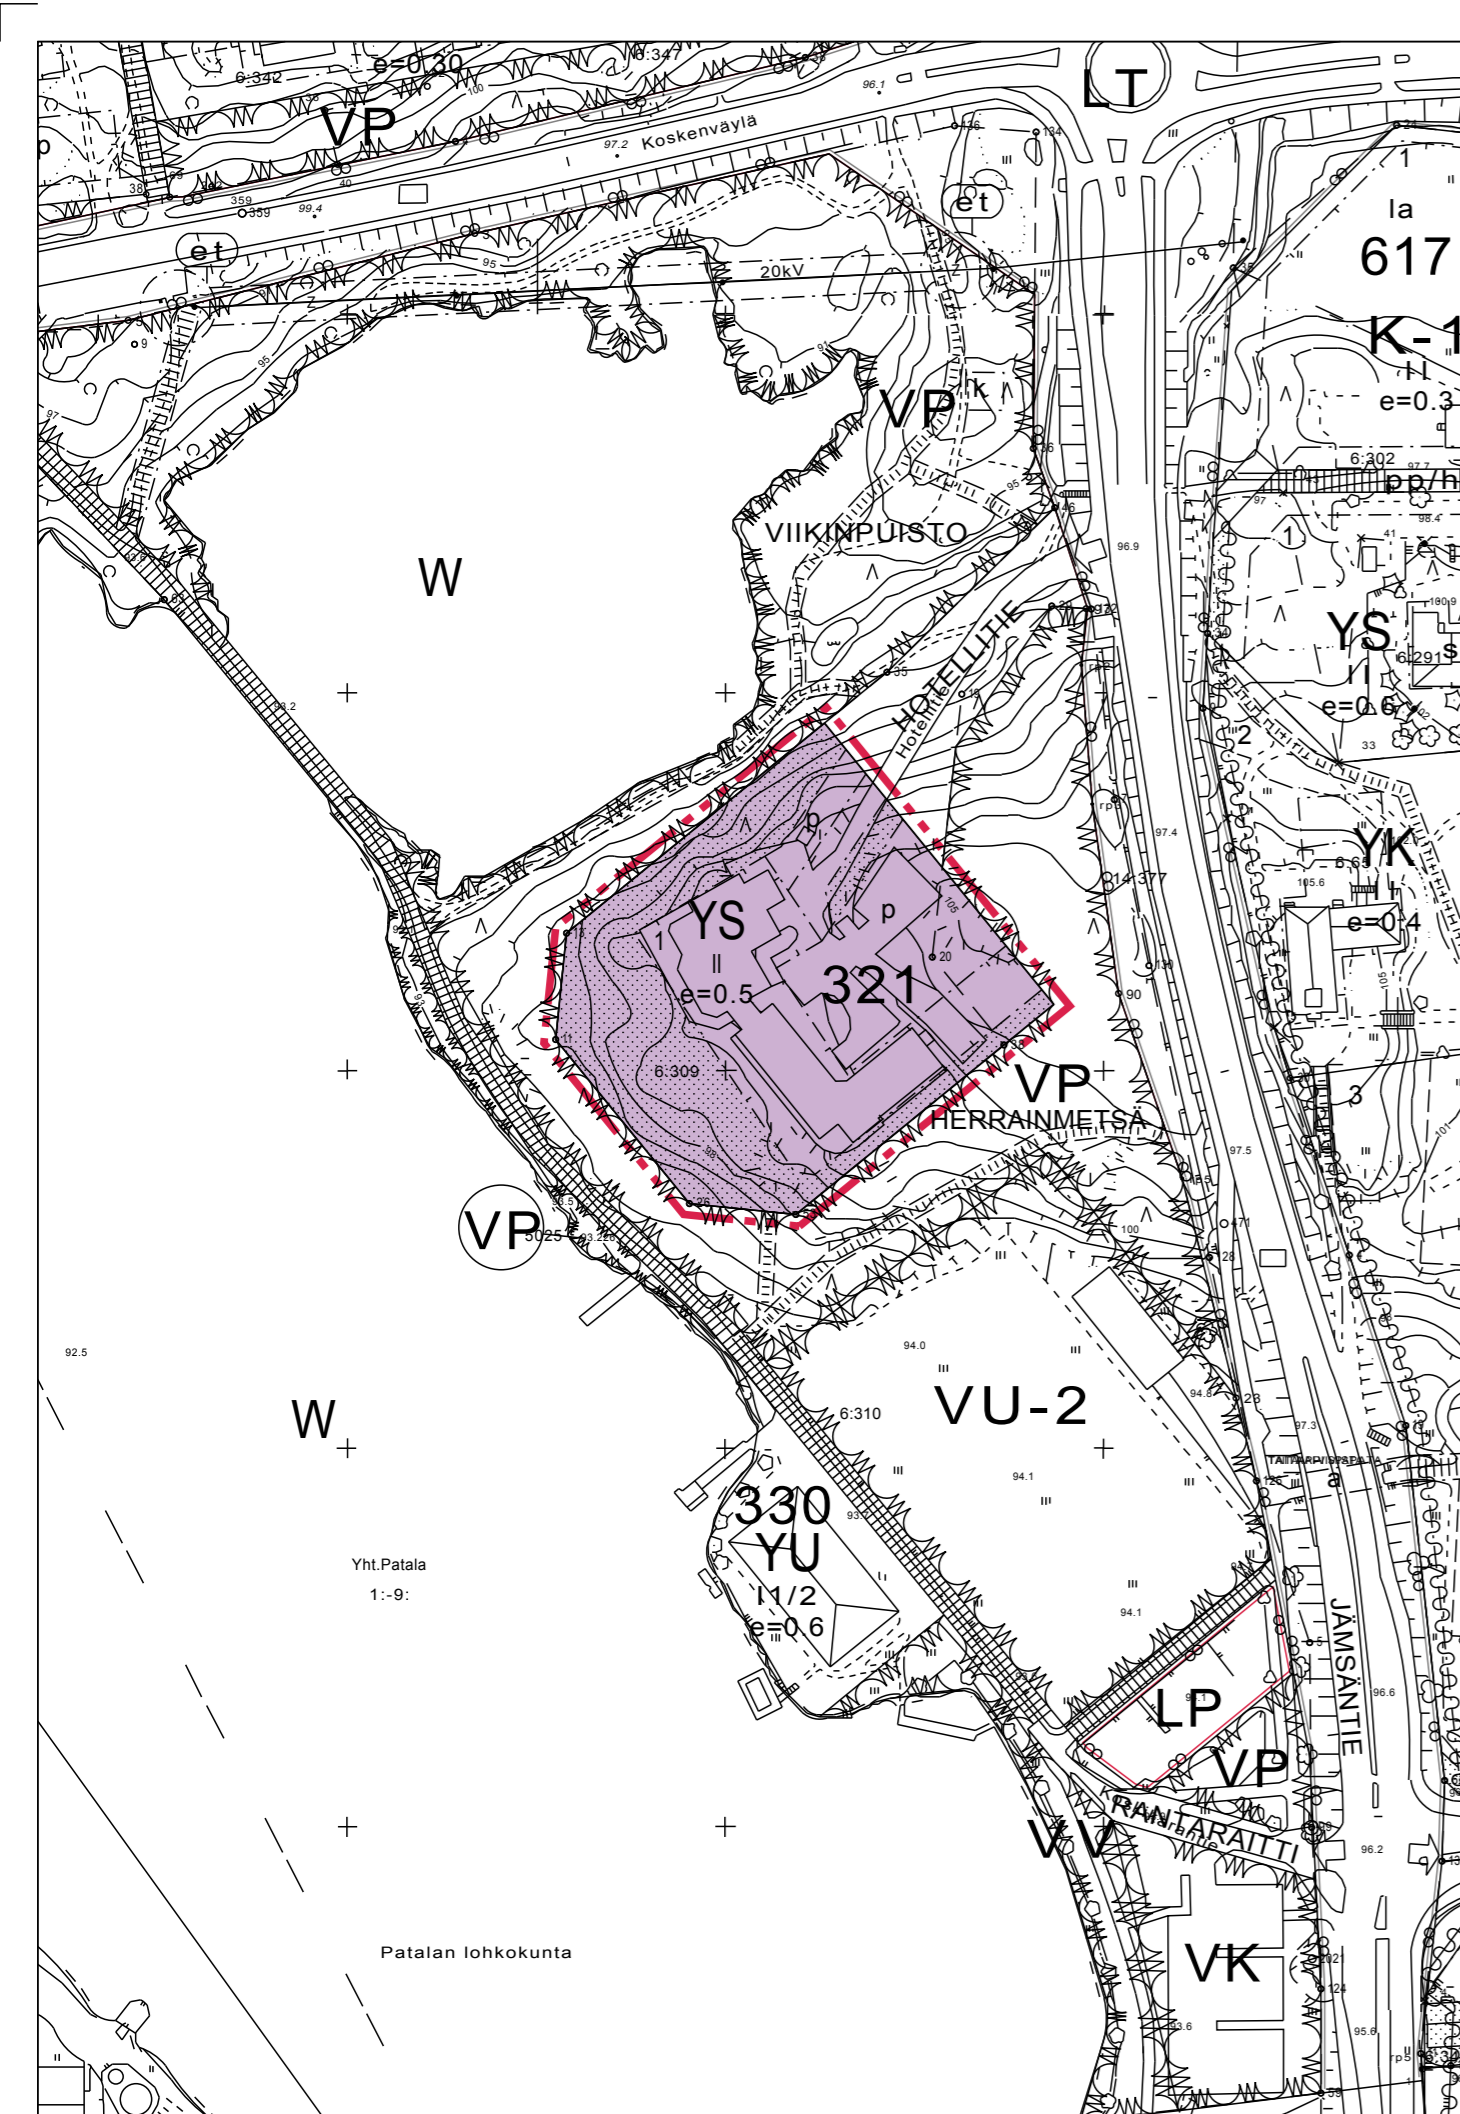

Ynt.Patala
1:-9:

Patalan lohkokunta