


Eloperäinen ja routiva maa-aines poistetaan, tilalle asennetaan uudet kerrokset ja pintaan kivetys. Uudet- ja nykyiset puistotuut suojataan työselostuksen mukaisesti

TYYPPIPOIKKILEIKKAUS A - A 1:100

Nykyiseen pyörätiehen uusitaan 0,5 m kaistaleelle uudet rakennekerrokset

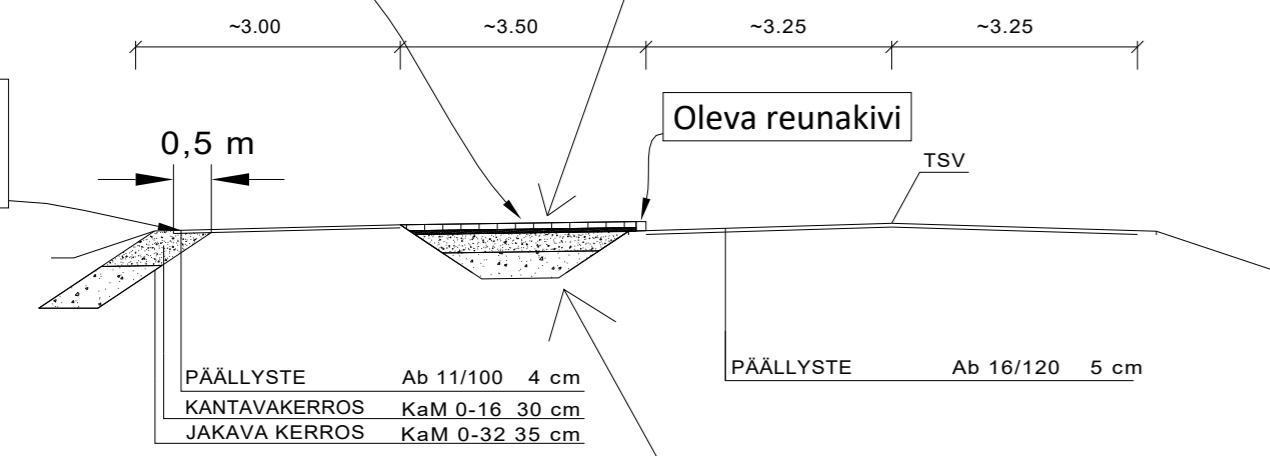


Ladontamalli



VÄLIKAISTAN KIVEYS

Kiveys	Sovitetaan oleviin rakenteisiin
Asennushiekka 0-8	50 mm
Kantavakerros KaM 0-16	250 mm
Jakavakerros KaM 0-32	350 mm
	700 mm


TYYPPIPOIKKILEIKKAUS B - B 1:100

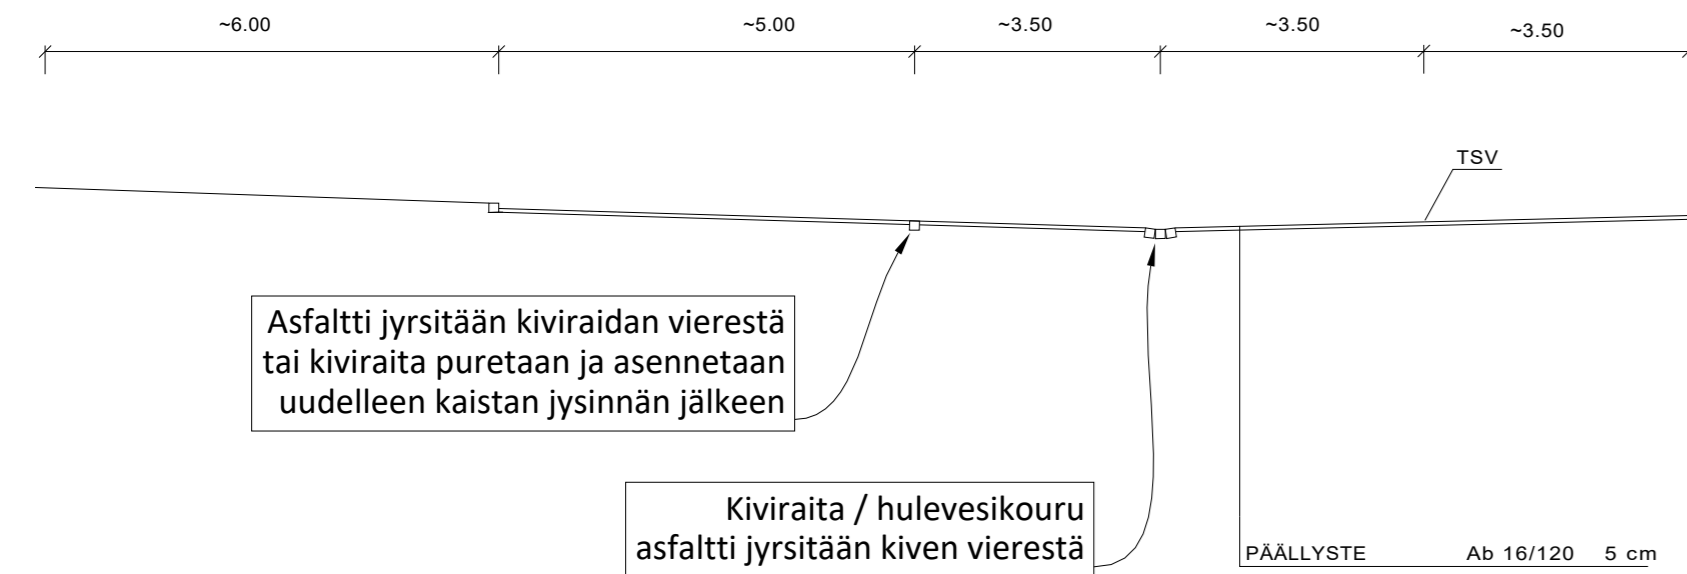


Asfaltti jyrsitään kiviraidan vierestä tai kiviraita puretaan ja asennetaan uudelleen kaistan jysynnän jälkeen

Kiviraita / hulevesikouru asfaltti jyrsitään kiven vierestä

DET. 1 Upotettavan reunakiven asennus ajoradan ja jalkakäytävän väliin

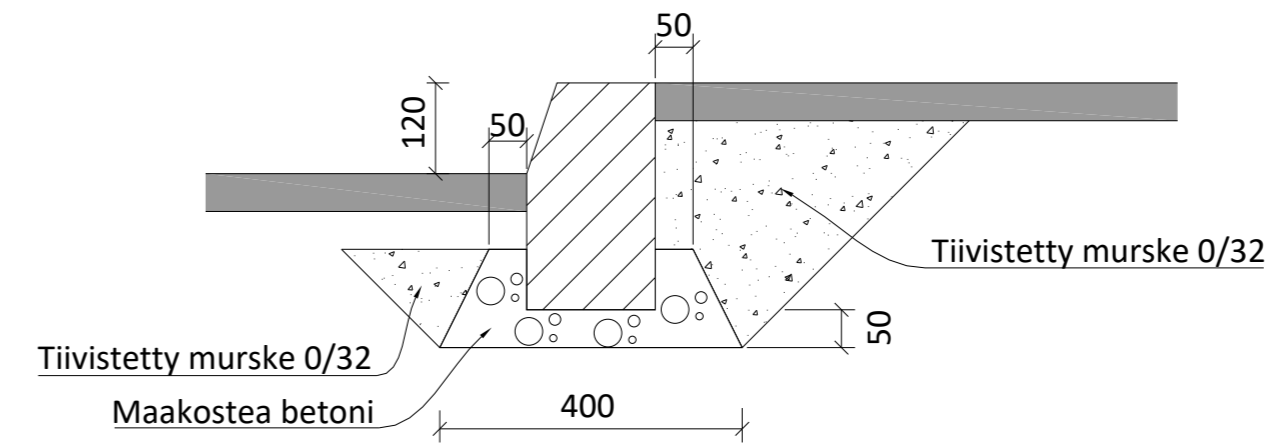

DET. 2 Upotettava reunakivi liittymän kohdalla

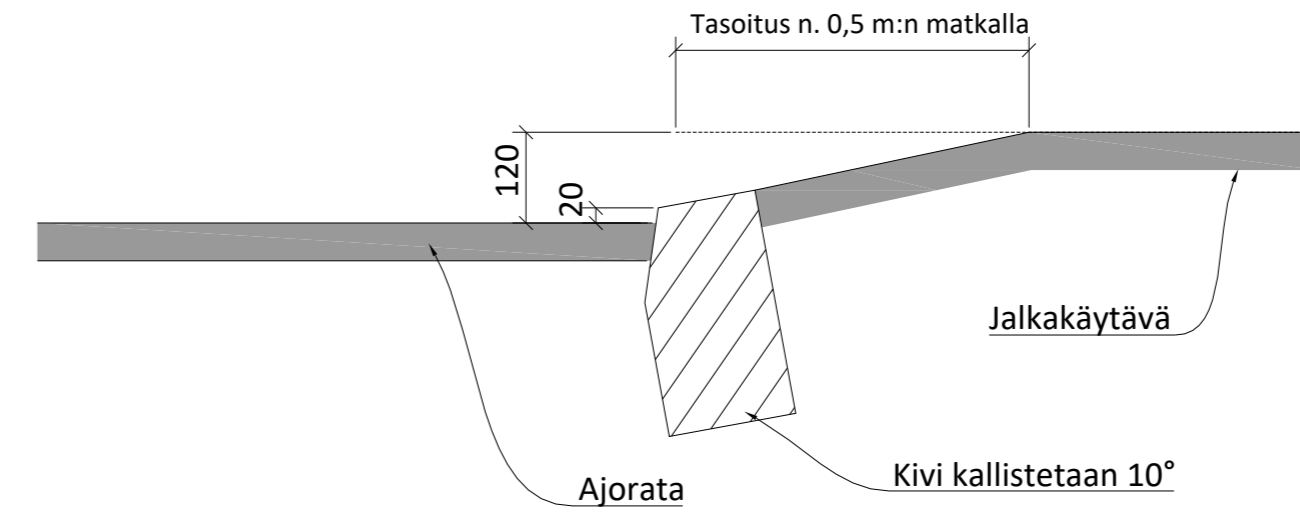

Tilaaja ja suunnittelukohta Jämsän kaupunki Koskentie uudistaminen	Piirustuksen sisältö TYYPPIPOIKKILEIKKAUKSET DETALJI -KUVAT 10, Koskentie Plv 0-442	Mittakaavat 1:100 1:10
Aluetaito Oy Asemakatu 1, 62100 LAPUA etunimi.sukunimi@aluetaito.fi www.aluetaito.fi p. 040-8383 281	Koordinaatti- ja korkeusjärjestelmä ETRS GK25 N2000	Työn ja piirustuksen n:o 8952.131
7.4.2021 Miika Väärämäki Juha Porre		