Tuiskuntaival

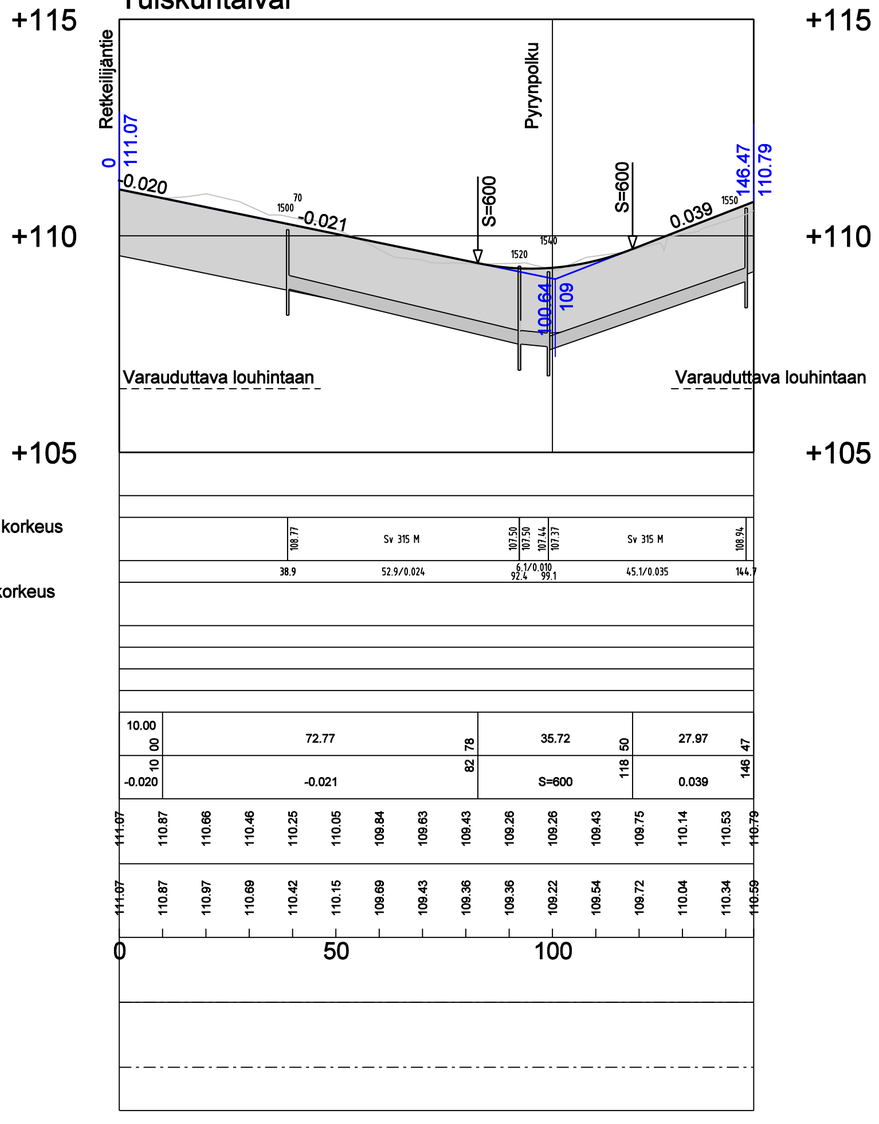

TEKLA	Tuiskuntaival plv 0-146.47
NÄHTÄVILLÄ	Tuiskuntaival plv 0-146.47
VAHVISTUS	Tuiskuntaival plv 0-146.47
LUOV. YLEIS. KÄYTTÖÖN	Tuiskuntaival plv 0-146.47

Tunnus	Lkm	Muutos	Nimim	Päiväys
A				

K.osa/Kylä | Kortt./Tila | Tontti/Rn:o

Rakennustoimenpide

Piirustuslaji: Katu

Rakennuskohteen nimi ja osoite:
Särkijärvi II asemakaava-alue
Tuiskuntaival

Piirustuksen sisältö: Pituusleikkaus

Mittakaava: 1:1000/ 1:100

JÄMSÄN KAUPUNKI
YHDYSKUNTATOIMI
Seppolantie 10 42100 JÄMSÄ
puh. 020 638 2000

Päiväys	Työ n:o	Piir. n:o
24.3.2009	1/2009	7

Suunnittelija	Piirtäjä	Tarkastanut
Katja Rissanen	MicroSta	Esa Jääskeläinen