


Sammontie

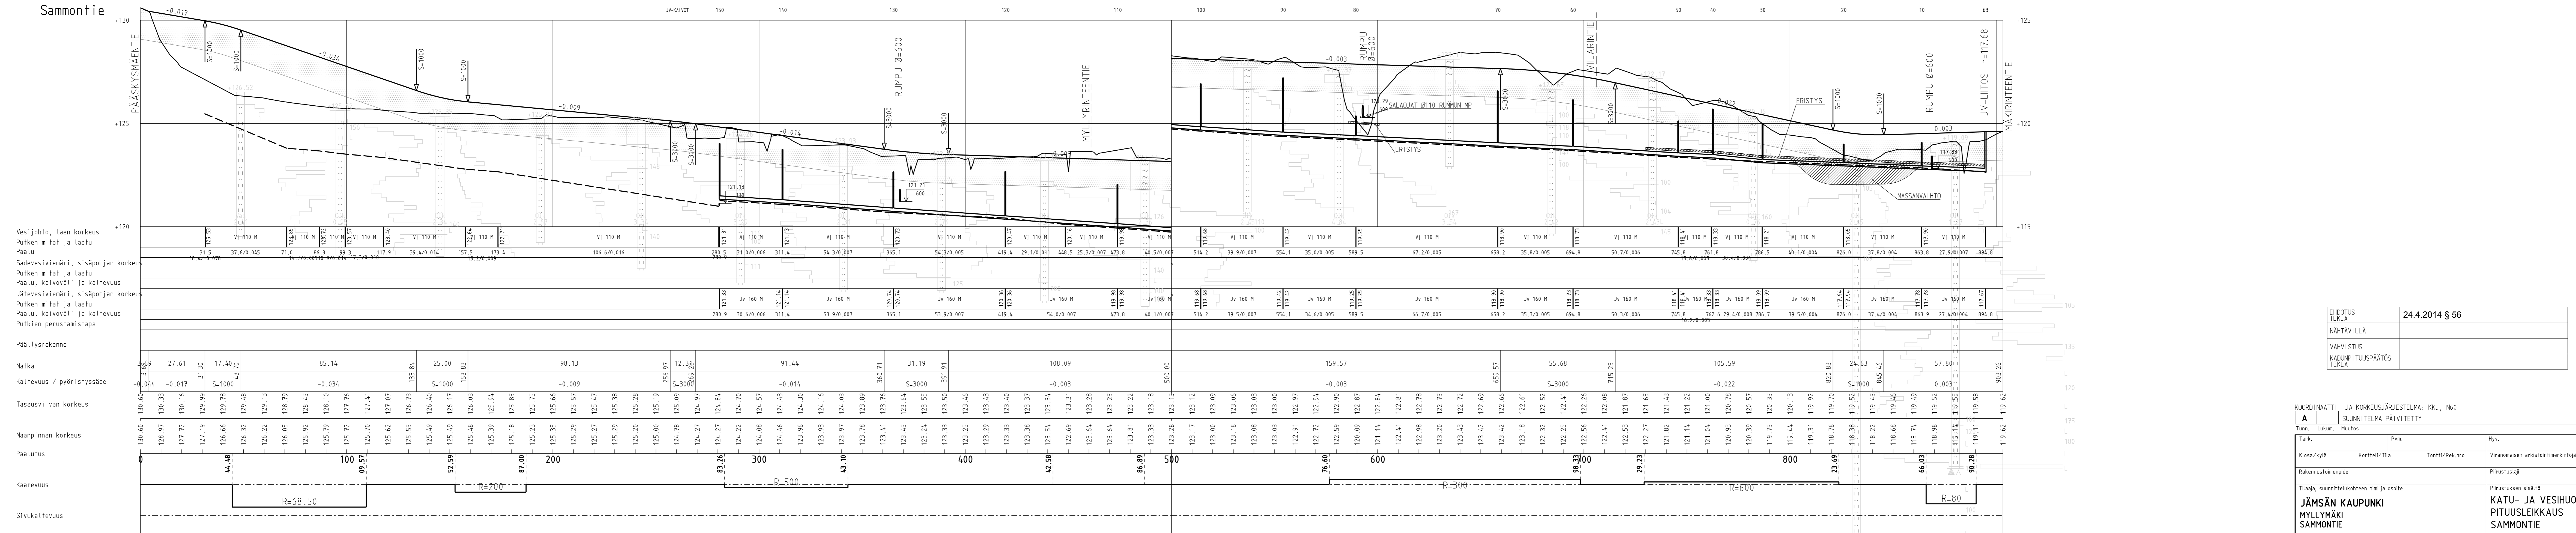

EHDOTUS TEKLA	24.4.2014 § 56
NÄHTÄVILLÄ	
VAHVISTUS	
KADUNPIITÄMISPAÄTÖS TEKLA	

KOORDINAATTI- JA KORKEUSJÄRJESTELMÄ: KKJ, N60		JKM 5.2.2009	
A	SUUNNITELMA PÄIVITETTY	JKM	5.2.2009
Tunn.	Lukum.	Muutos	Päiväys
Tark.	K.osa/kylä	Pvm.	Hyv.
	Korttelit/Tila	Tontti/Rek.nro	Pvm.
Rakennustoimenpide	Viranomaisen arkistointimerkintöjä varten		
Tilaaaja, suunnittelukohteen nimi ja osoite	Piirustustilaja	Juoks.nro	
JÄMSÄN KAUPUNKI MYLLYMÄKI SAMMONTIE	Piirustuksen sisältö	Mittakaavat	
	KATU- JA VESIHUOLTOSUUNNITELMA	PITUUSLEIKKAUS	1:1000/1:100
	SAMMONTIE	SAMMONTIE	
PÖYRY	Suun. JKM	Työn ja piirustuksen n:o	Muutos
PÖYRY ENVIRONMENT OY	Piirt.		
Väinökatu 1, 40100 JYVÄSKYLÄ	Pvm. 10.9.2007		
Puh. 010 33 440, Fax 010 33 44444			
HYV.	TARK.	67070244-104	A