


Tekijäntie

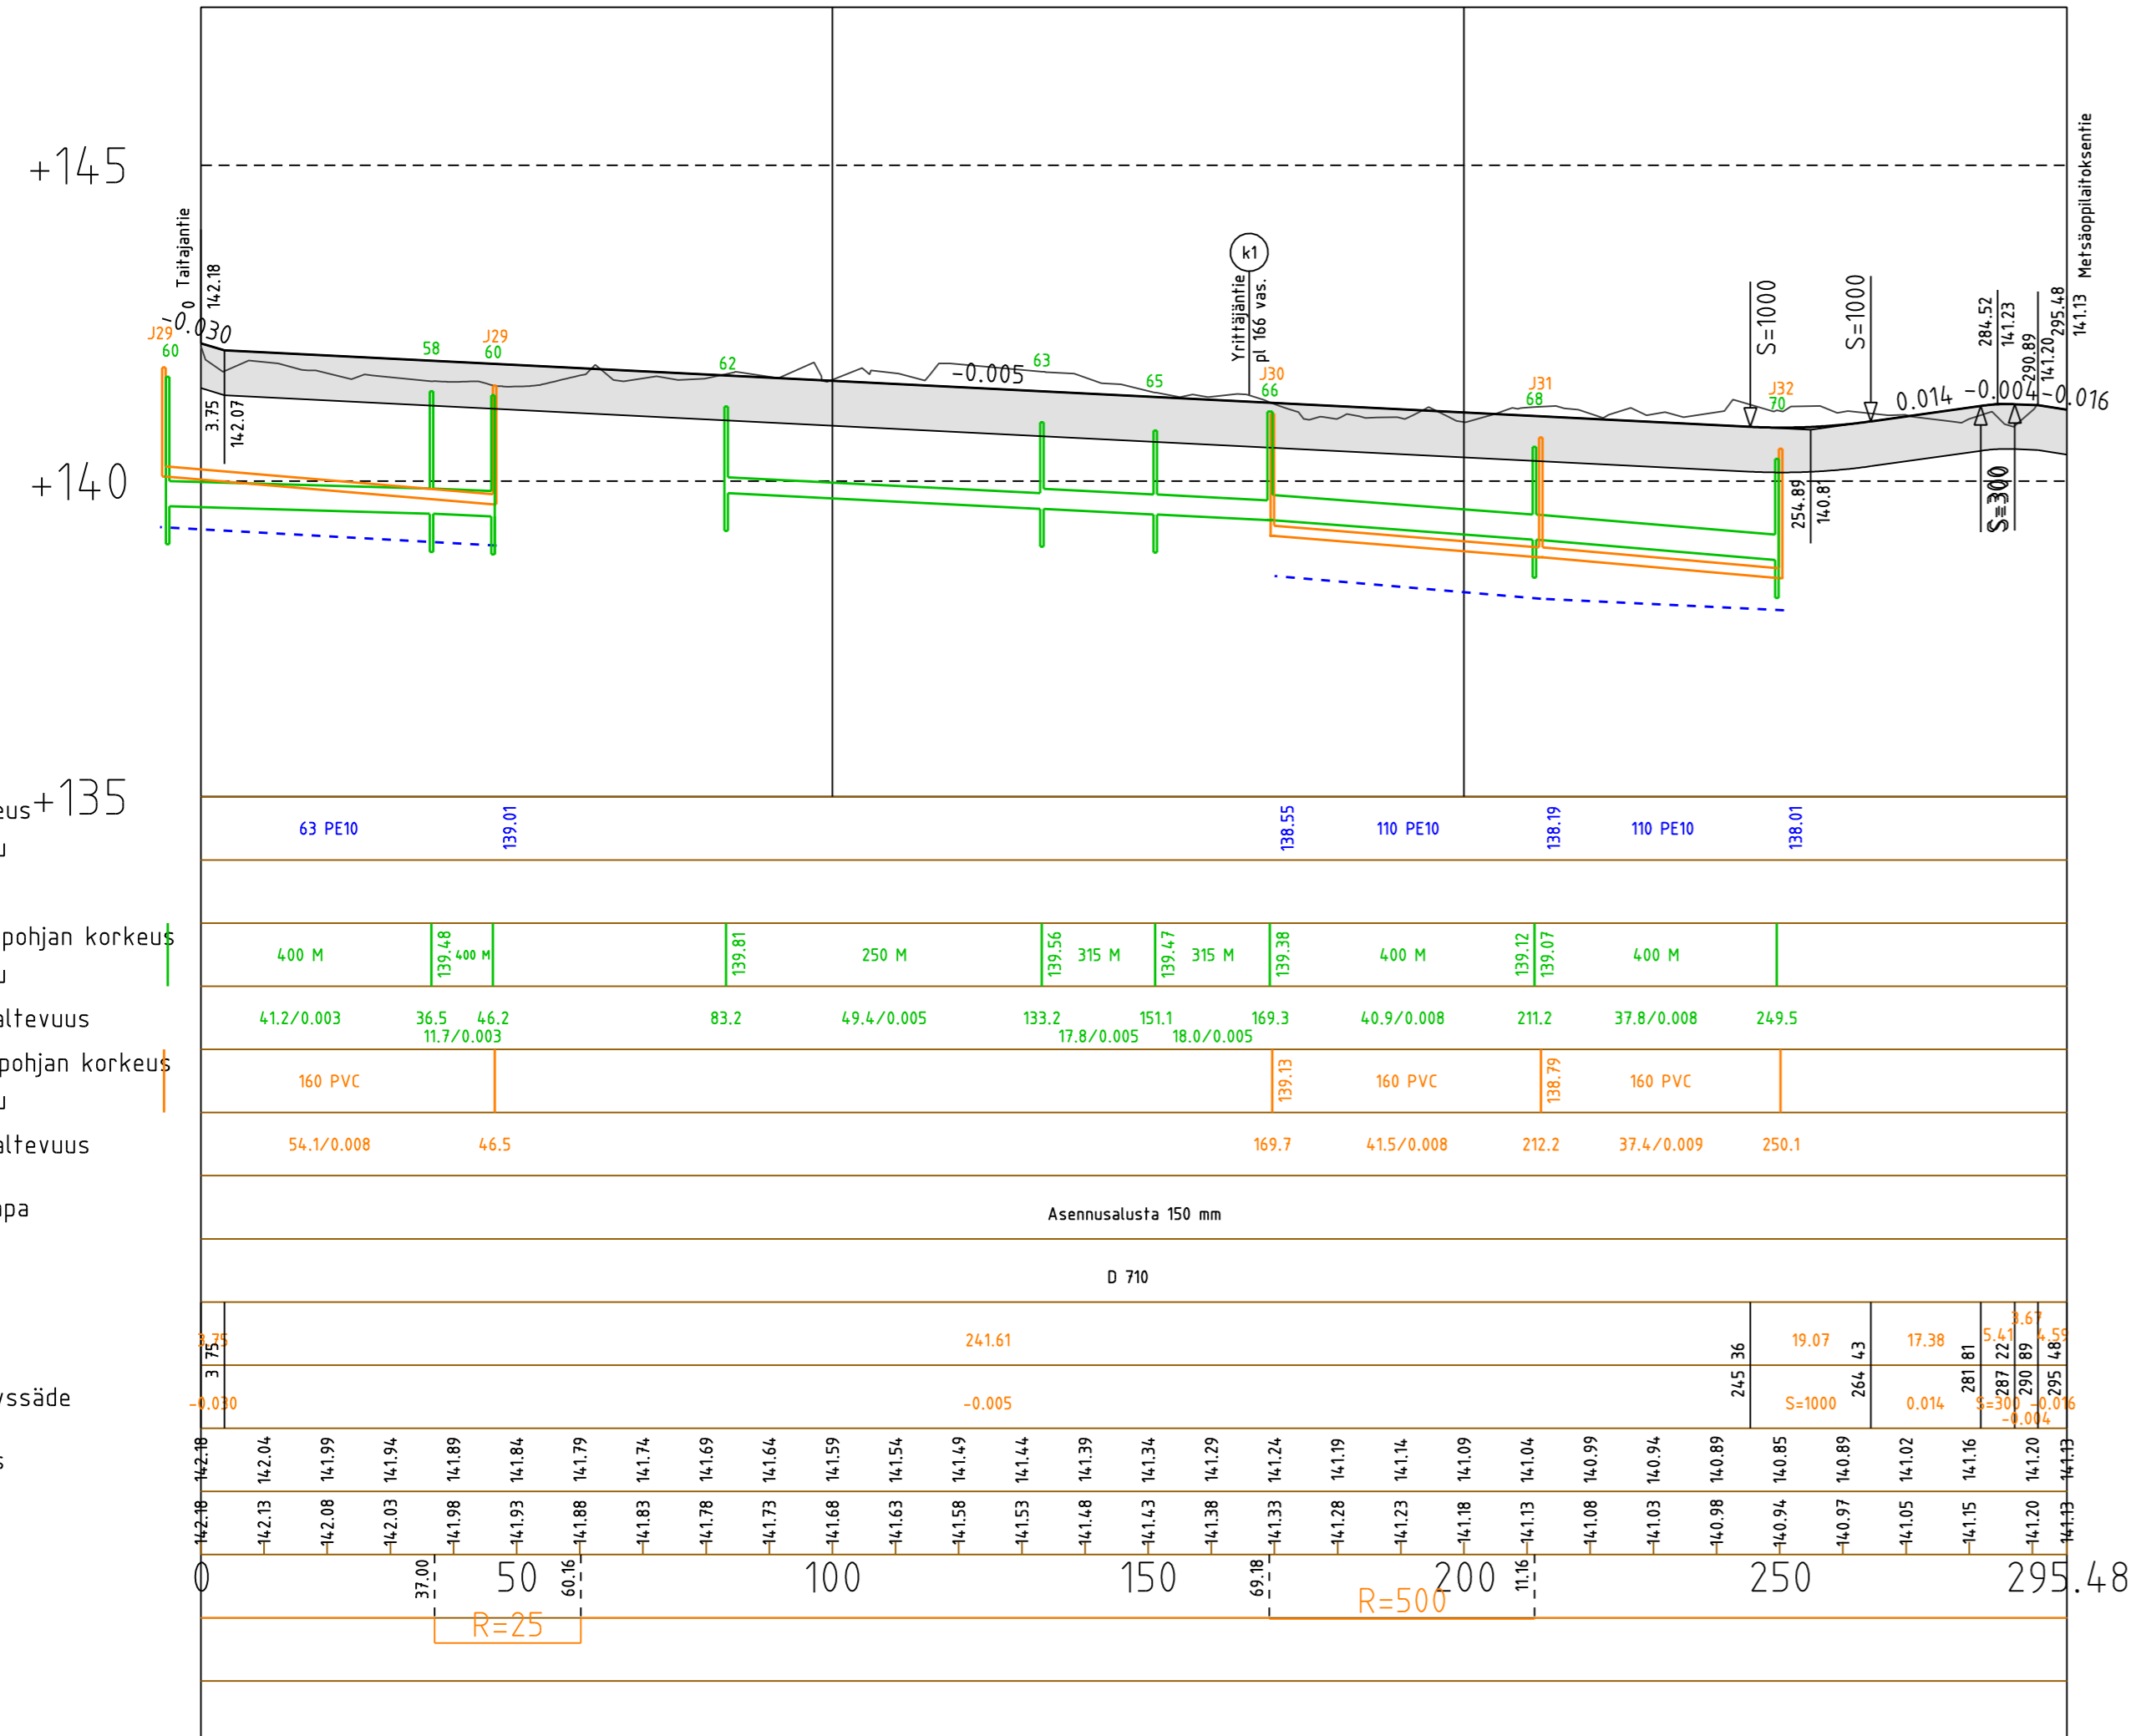


+145

+140

+135

TYYPPIPOIKKILEIKKAUS

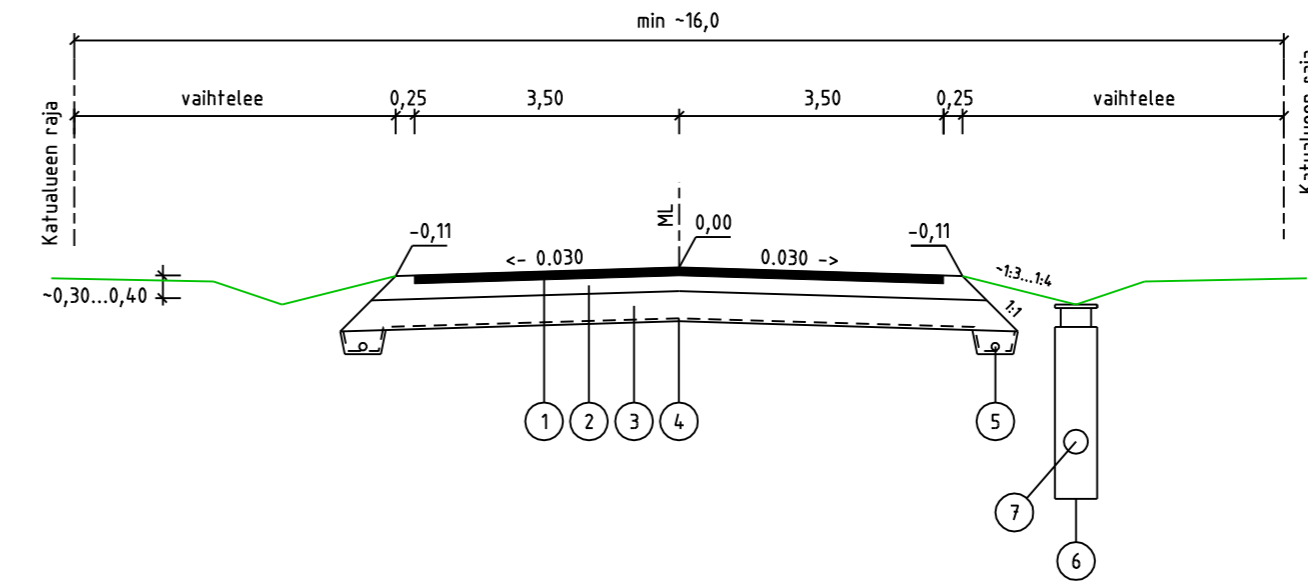

Ajorata, päällysrakenne: 710 mm

NRO	KERROS	MATERIAALI/TYYPPI	PAKSUUS	HUOM.
1	PÄÄLLYSTE	yläosa: AB 20/120 kg/m ² aläosa: ABK 32/150 kg/m ²	50 mm 60 mm	
2	KANTAVA KERROS	KaM 0/32 mm	200 mm	E2 ≥ 217 MPa
3	JAKAVA KERROS	KaM 0/64 mm	400 mm	
4	KUITUKANGAS	N2		

PÄÄLLYSRAKENNE YHTEENSÄ 710 mm

NRO	OSA	MATERIAALI/TYYPPI	HUOM.
5	SALAOJA	Ø110 mm SN8	
6	HULEVESIKAIVO	Ø560 M	Teleskooppi + ritiläkansi
7	HULEVESIVIAMÄRI	Ø200-400 SN8	Tonttih. Ø160 mm + tp

EHDOTUS TEKLA	
NÄHTÄVILLÄ	
VAHVISTUS	
KADUNPITOPÄÄTÖS TEKLA	

K.osa / Kylä	Kortteli / Tila	Tontti / Reknro	Viranomaisten merkintöjä
Rakennustoimenpide			Piirustustila Joukko nro
Rakennuskohteen nimi ja osoite Jämsän kaupunki Myllymäen teollisuusalueen laajennus			Piirustuksen sisältö TEKIJÄNTIE Pituusleikkaus, plv 0-295.48 Tyyppi-poikkileikkaus Mittakaava 1:1000/1:100 1:100
ym-suunnittelu oy		Suunn.ala TKA	Työnro 1324199
Hietarannantie 5 35700 Viipula		Piirustusno P3	Tiedosto
Suunn. DI Juha Uotila			Muutos
Päiväys 10.10.2013			