


Yrittäjätie

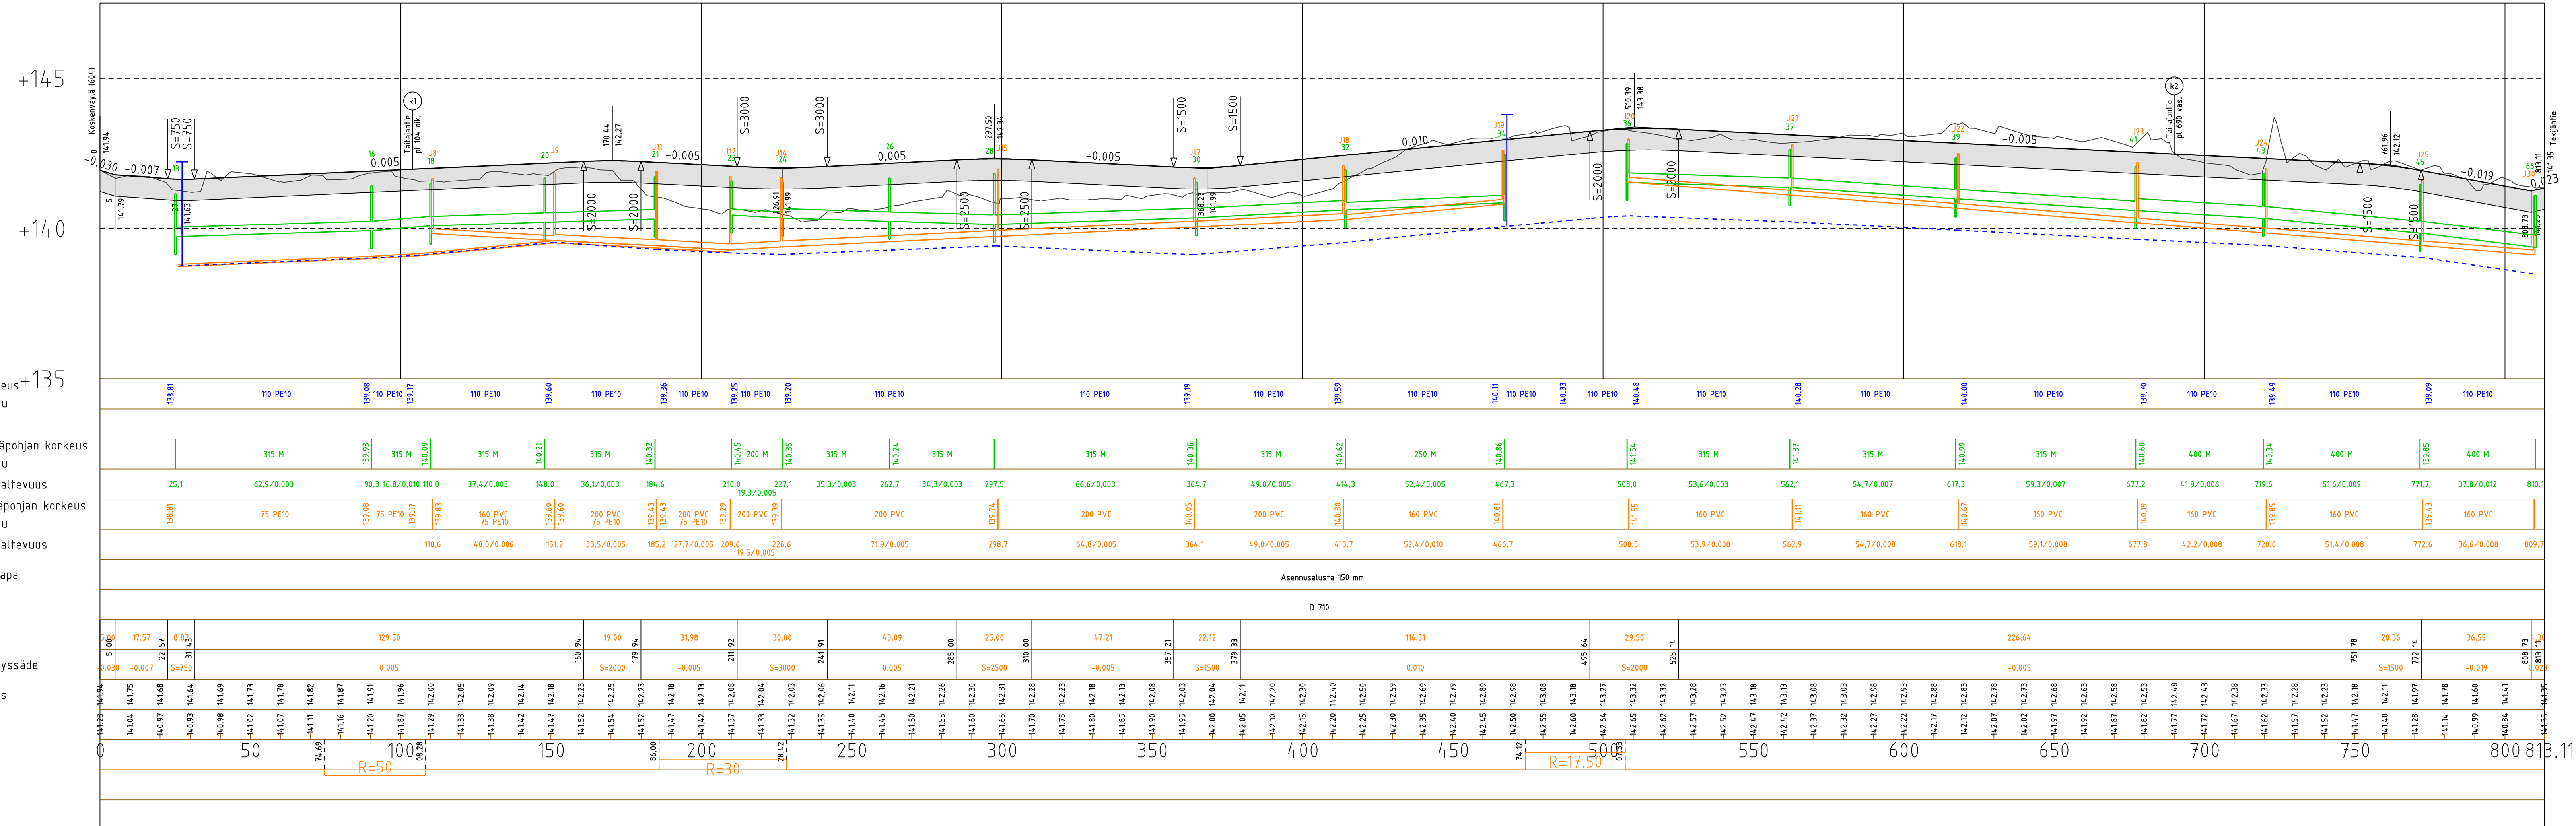

Vesijohto, laen korkeus +135
Putken mitat ja laatu

Paalu

Sadevesiviemäri, sisäpohjan korkeus

Putken mitat ja laatu

Paalu, kaivoväli ja kaltevuus

Jätevesiviemäri, sisäpohjan korkeus

Putken mitat ja laatu

Paalu, kaivoväli ja kaltevuus

Putkien perustamistapa

Päällysrakenne

Matka

Kaltevuus / pyöristyssäde

Tasausviivan korkeus

Maanpinnan korkeus

Paalutus

Kaarevuus

Sivukaltevuus

EHDOTUS TEKLA	
NÄHTÄVILLÄ	
VAHVISTUS	
KADUNPITOPÄÄTÖS TEKLA	

K.osa / Kylä	Kortteli / Tila	Tontti / Rekno	Viranomaisten merkintöjä
Rakennustoimenpide			Piirustustaji
			Juokseva nro
Rakennuskohteen nimi ja osoite			Piirustuksen sisältö
Jämsän kaupunki			YRITTÄJÄNTIE
Myllymäen teollisuusalueen laajennus			Pituusleikkaus
			Tyyppioppikaleikkaukset
			Mittakaava
			1:1000/1:100
			1:100
Suunn.aia		Työno	
TKA		1324199	
Piirustusno		Tiedosto	
P1			
Suunn.		Muutos	
DI Juha Uotila			
Päiväys			
10.10.2013			