Yrittäjäntie

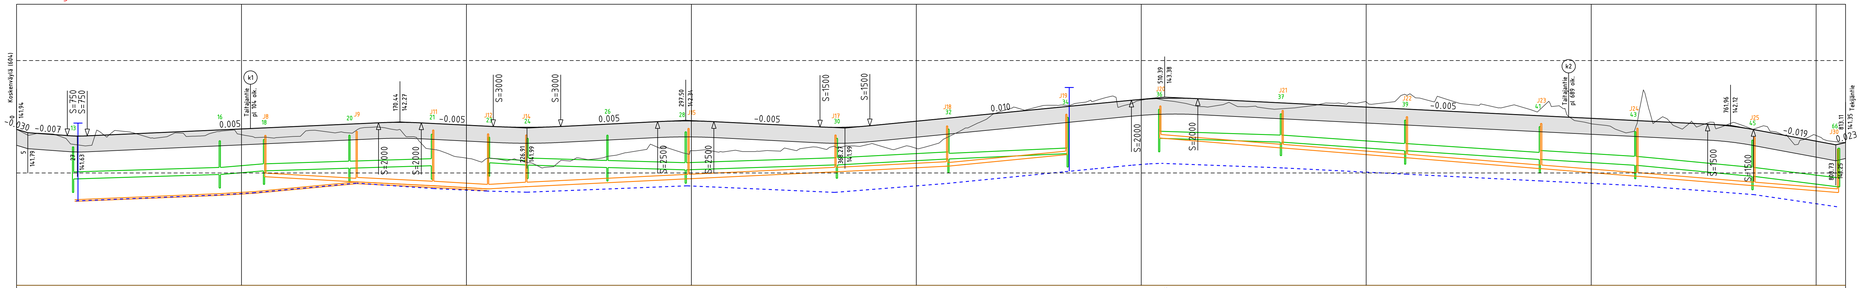

Vesijohto, laen korkeus
Putken mitat ja laatu

Paalu

Sadevesiviemäri, sisäpohjan korkeus
Putken mitat ja laatu

Paalu, kaivoväli ja kaltevuus

Jätevesiviemäri, sisäpohjan korkeus
Putken mitat ja laatu

Paalu, kaivoväli ja kaltevuus

Putkien perustamistapa

Päällysrakenne

Matka

Kaltevuus / pyöristyssäde

Tasausviivan korkeus

Maanpinnan korkeus
Paalutus

Kaarevuus

Sivukaltevuus

Asennusalusta 150 mm

0 710

Euroopan unioni
Euroopan aluekehitysrahasto

Vipuvoimaa EU:lta 2007–2013

KESKI-SUOMEN LIITTO
Regional Council of Central Finland

EHDOTUS TEKLA	
NÄHTÄVILLÄ	
VAHVISTUS	
KADUNPITOPÄÄTÖS TEKLA	

REV.	PVM	TEKIJÄ	ERITTELY
B.	21.3.2014	JU	Taitajantien linjausta muutettu.
A	4.11.2013	JU	Pituusleikkauksen maanpinnan korkeustasoa tarkistettu.

K.osa / Kylä	Kortteli / Tila	Tontti / Rekivo	Viranomaisten merkintöjä
Rakennustoimenpide			Piirustustaji / Juokseva nro
Rakennuskohteen nimi ja osoite			Piirustuksen sisältö / Mittakaava
Jämsän kaupunki Myllymäen teollisuusalueen laajennus			YRITTÄJÄNTIE Pituusleikkaus 1:1000/1:100 Tyyppipoikkileikkaukset 1:100
ympsuunnittelu oy Hietarannantie 5 35700 Viippula			Suunn.ala TKA / Työnro 1324199 Piirustusnro P1 / Tiedosto
Suunn. DI Juha Uotila			Muutos B
Päiväys 10.10.2013			