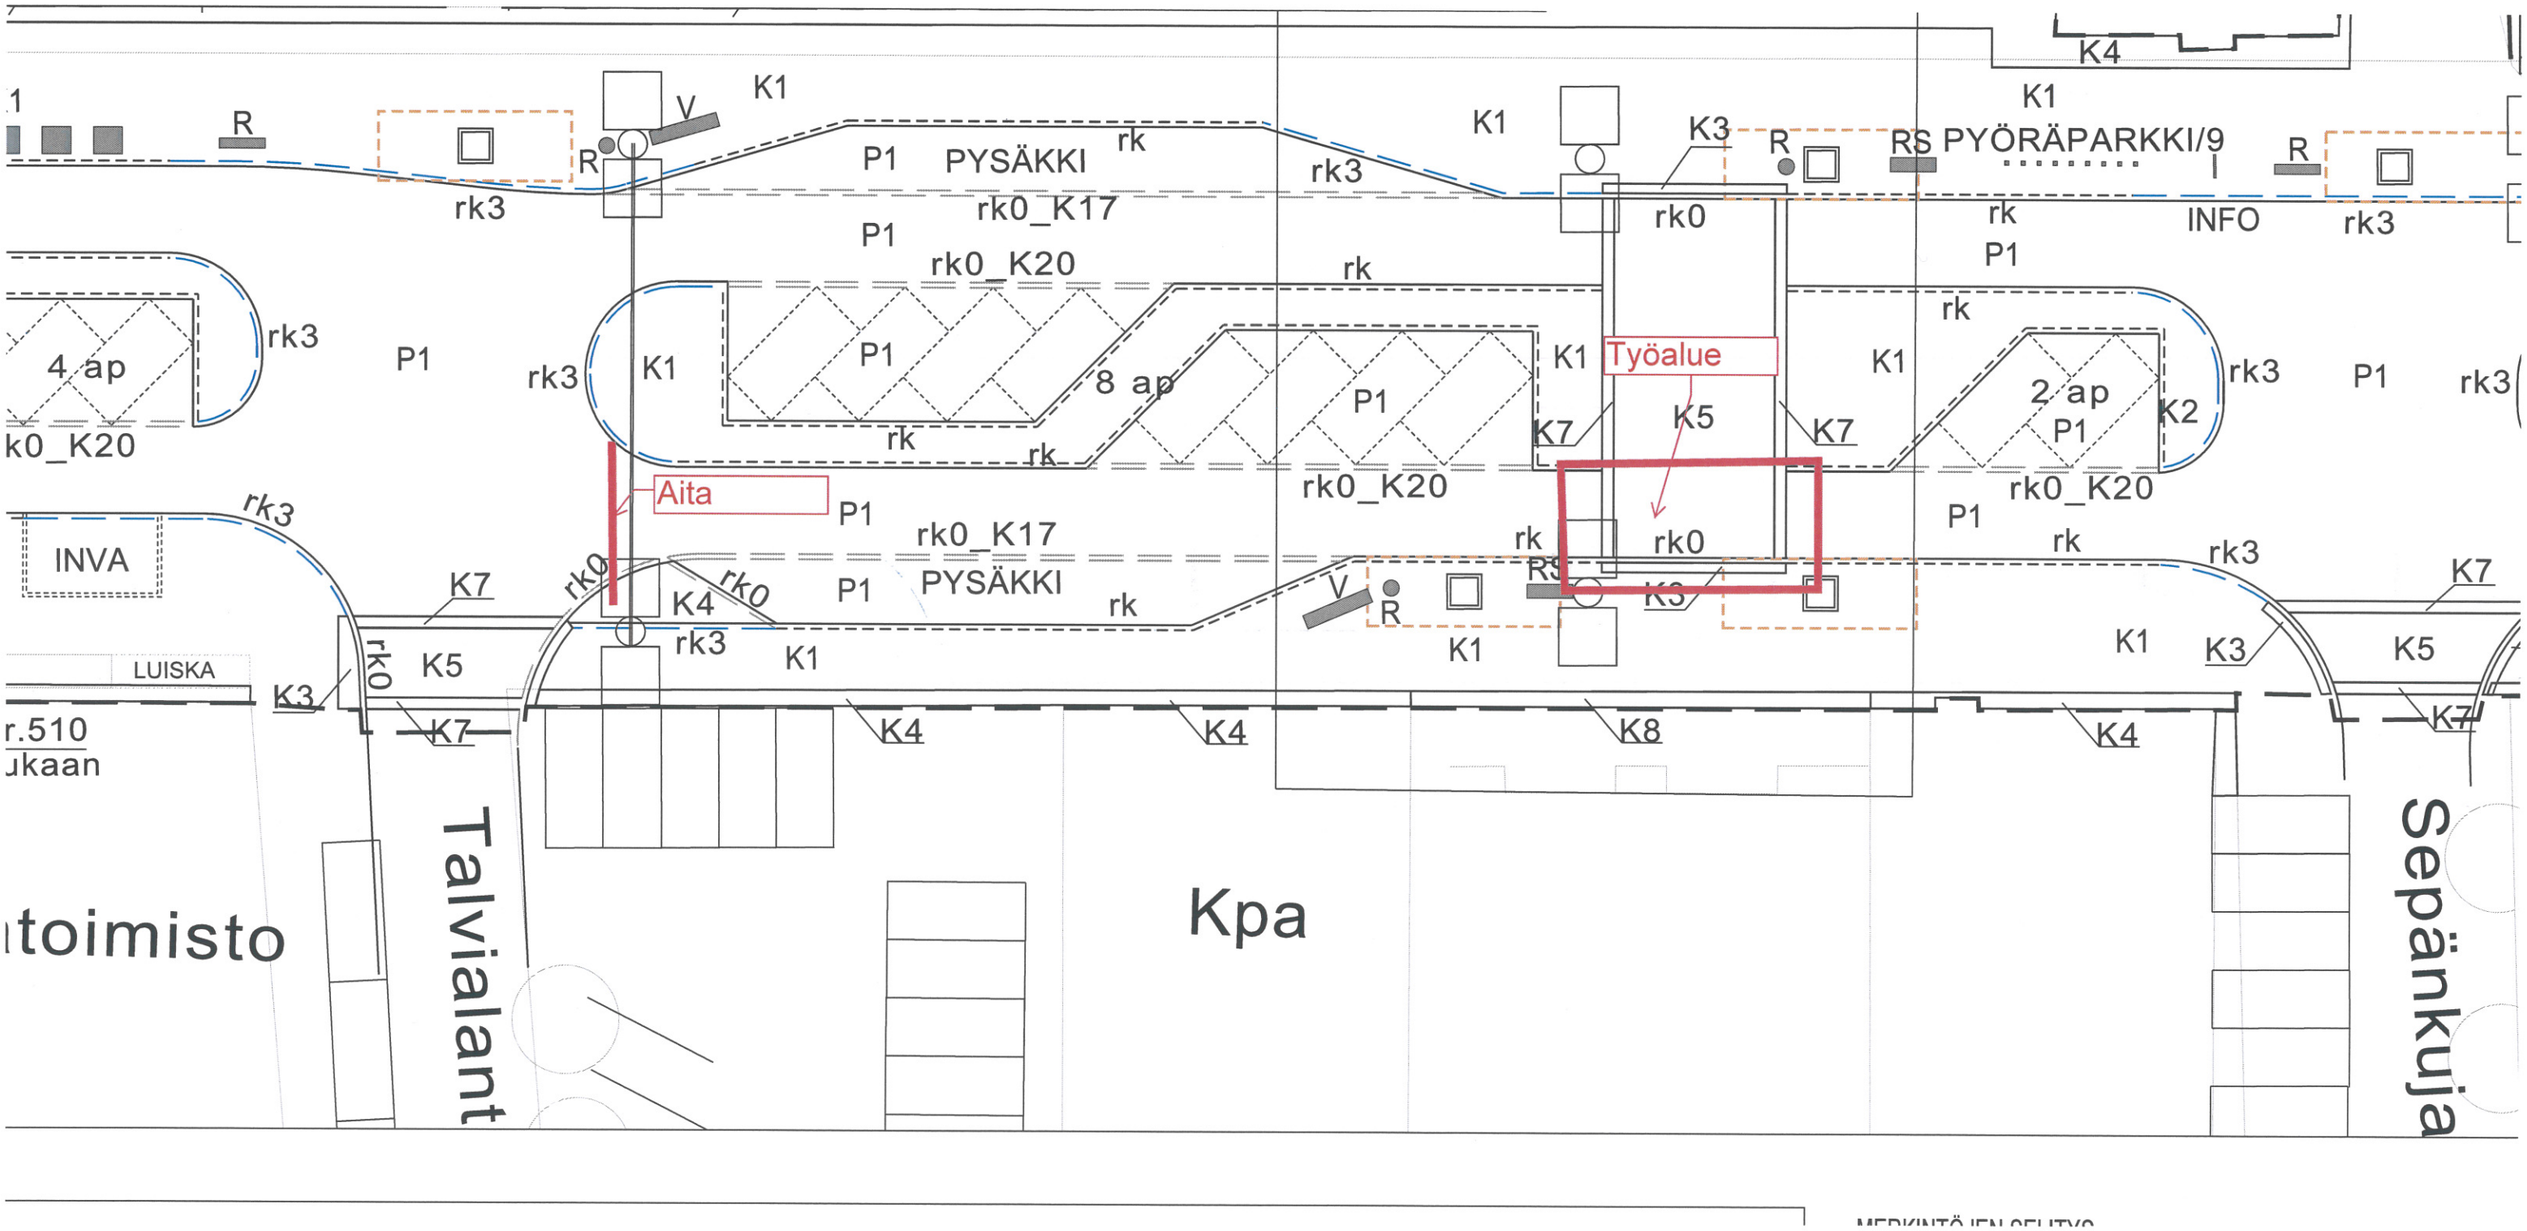
Aita
Työalue
PYSÄKKI
PYSÄKKI
PYÖRÄPARKKI/9
INFO
4 ap
8 ap
2 ap
INVA
LUISKA
Talvialant
Kpa
Sepänkuja
toimisto
r.510
ukaan
P1
K1
K2
K3
K4
K5
K7
K8
R
V
RS
rk
rk0
rk3
rk0_K17
rk0_K20