


Viheralue, n. 1,5m  
Ajokaista, 2,25m  
Ajokaista, 2,25m  
Viheralue, n. 1,5m

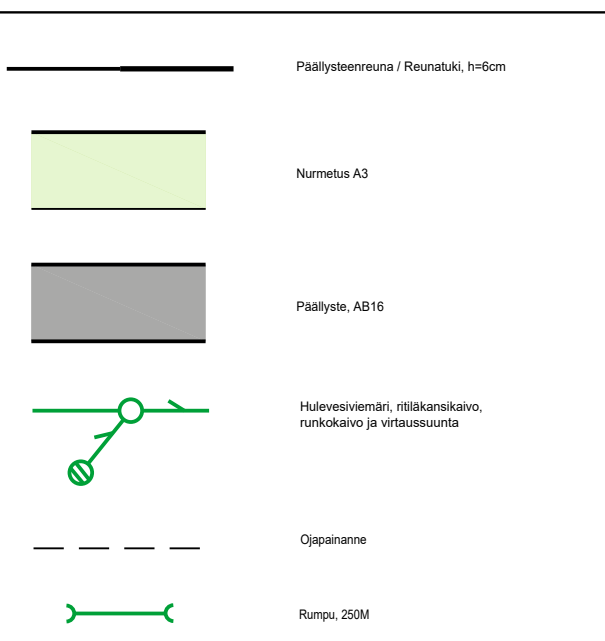


ETRS-GK25 / N2000

Piste	Paalu	E	N	R
1	0.00	25507827.773	6867078.687	
2	229.40	25507945.153	6867275.785	40
3	251.82	25507950.775	6867297.187	
4	254.46	25507950.714	6867299.825	





EHDOTUS TEKLA	26.03.2020 § 32
NÄHTÄVILLÄ	6.4.-24.4.2020
VAHVISTUS	
KADUNPITOPÄÄTÖS TEKLA	

Tark.	Pvm.	Hyv.	Pvm.
K.osa/Kylä	Kortteli/Tila	Tontti/Rek.nro	Viranomaisen arkistointimerkintöjä varten
Rakennustoimenpide	Piirustuslaji Juoks.nro		
Tilaja sekä suunnittelukohteen nimi ja osoite	Piirustuksen sisältö		Mittakaavat
Jämsän kaupunki Myllymäki Kotipolku Katusuunnitelma	Asemapiirustus Kotipolku plv. 0-254 Lähdepolku plv. 0-62		1:500
<b>AFRY</b> AFRY Finland Oy Puistokatu 2-4 D, 40100 Jyväskylä Puh. 010 33 11, Fax 010 33 21818	Suunn. T.Tuunanen Piirt. T.Tuunanen Pvm. 21.2.2020	Työn ja piirustuksen nro <b>101007330-005 201</b>	Muutos
Hyv. J.Keituri	Tark. J.Keituri	Tiedosto ASEMAPIIRUSTUS	

# Lähdepolku

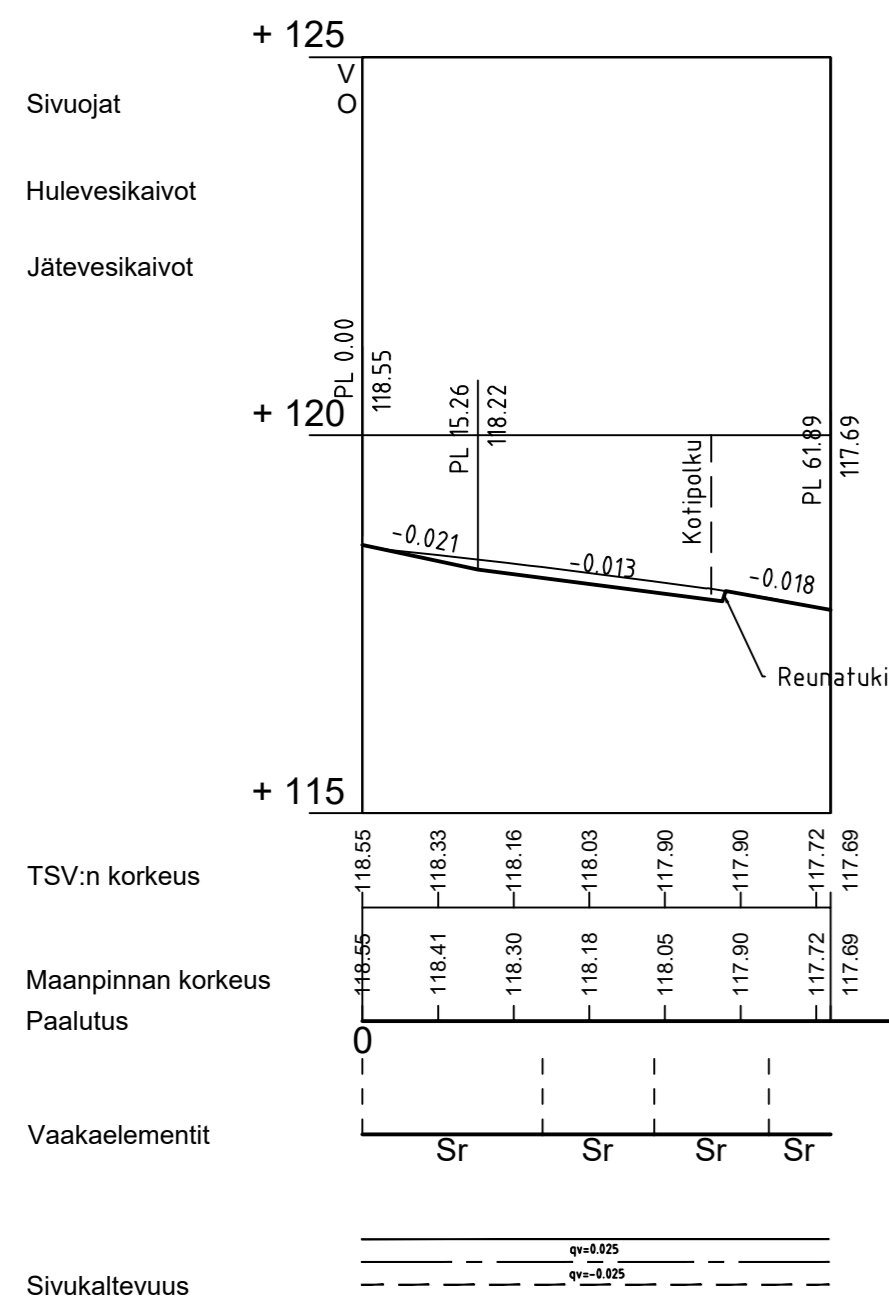

# Kotipolku

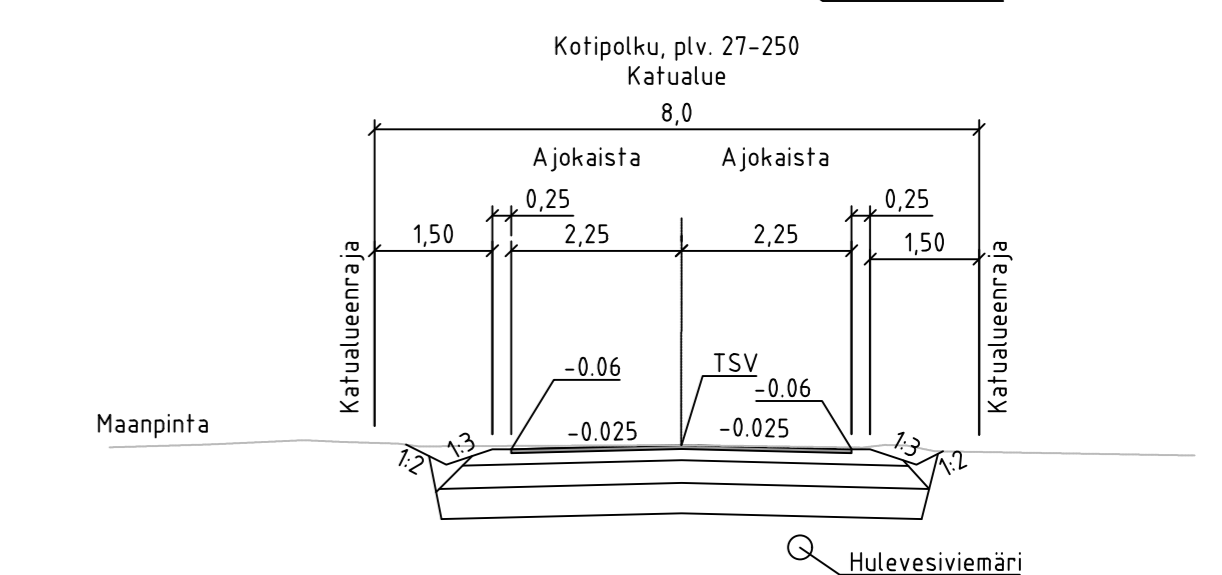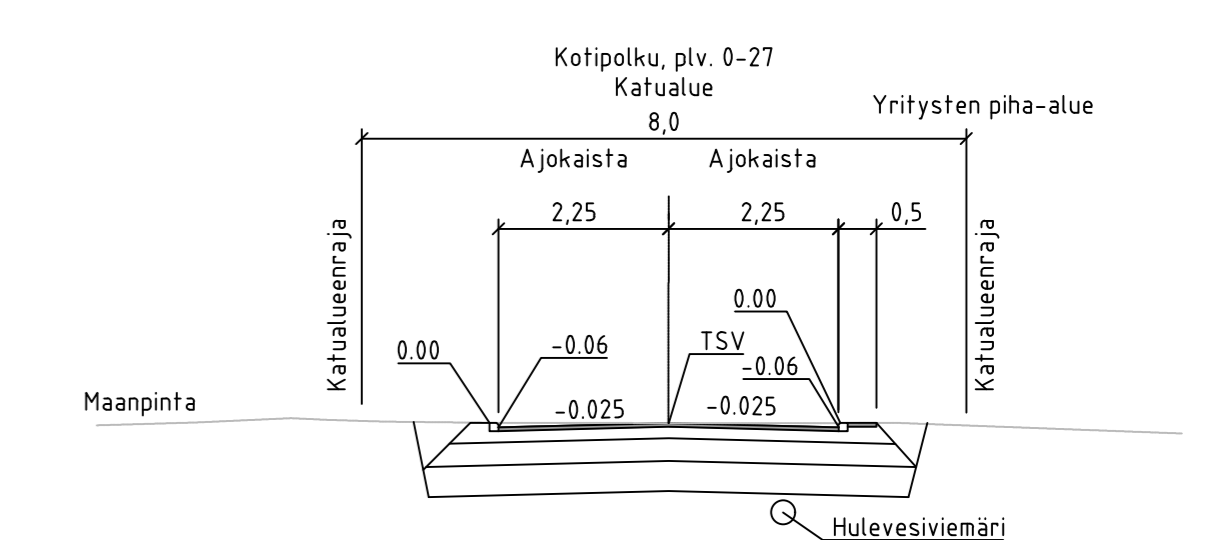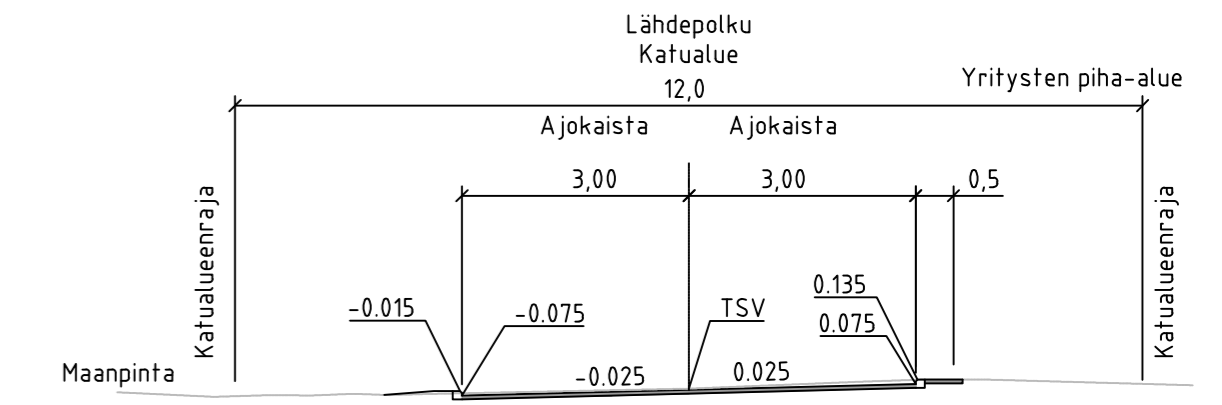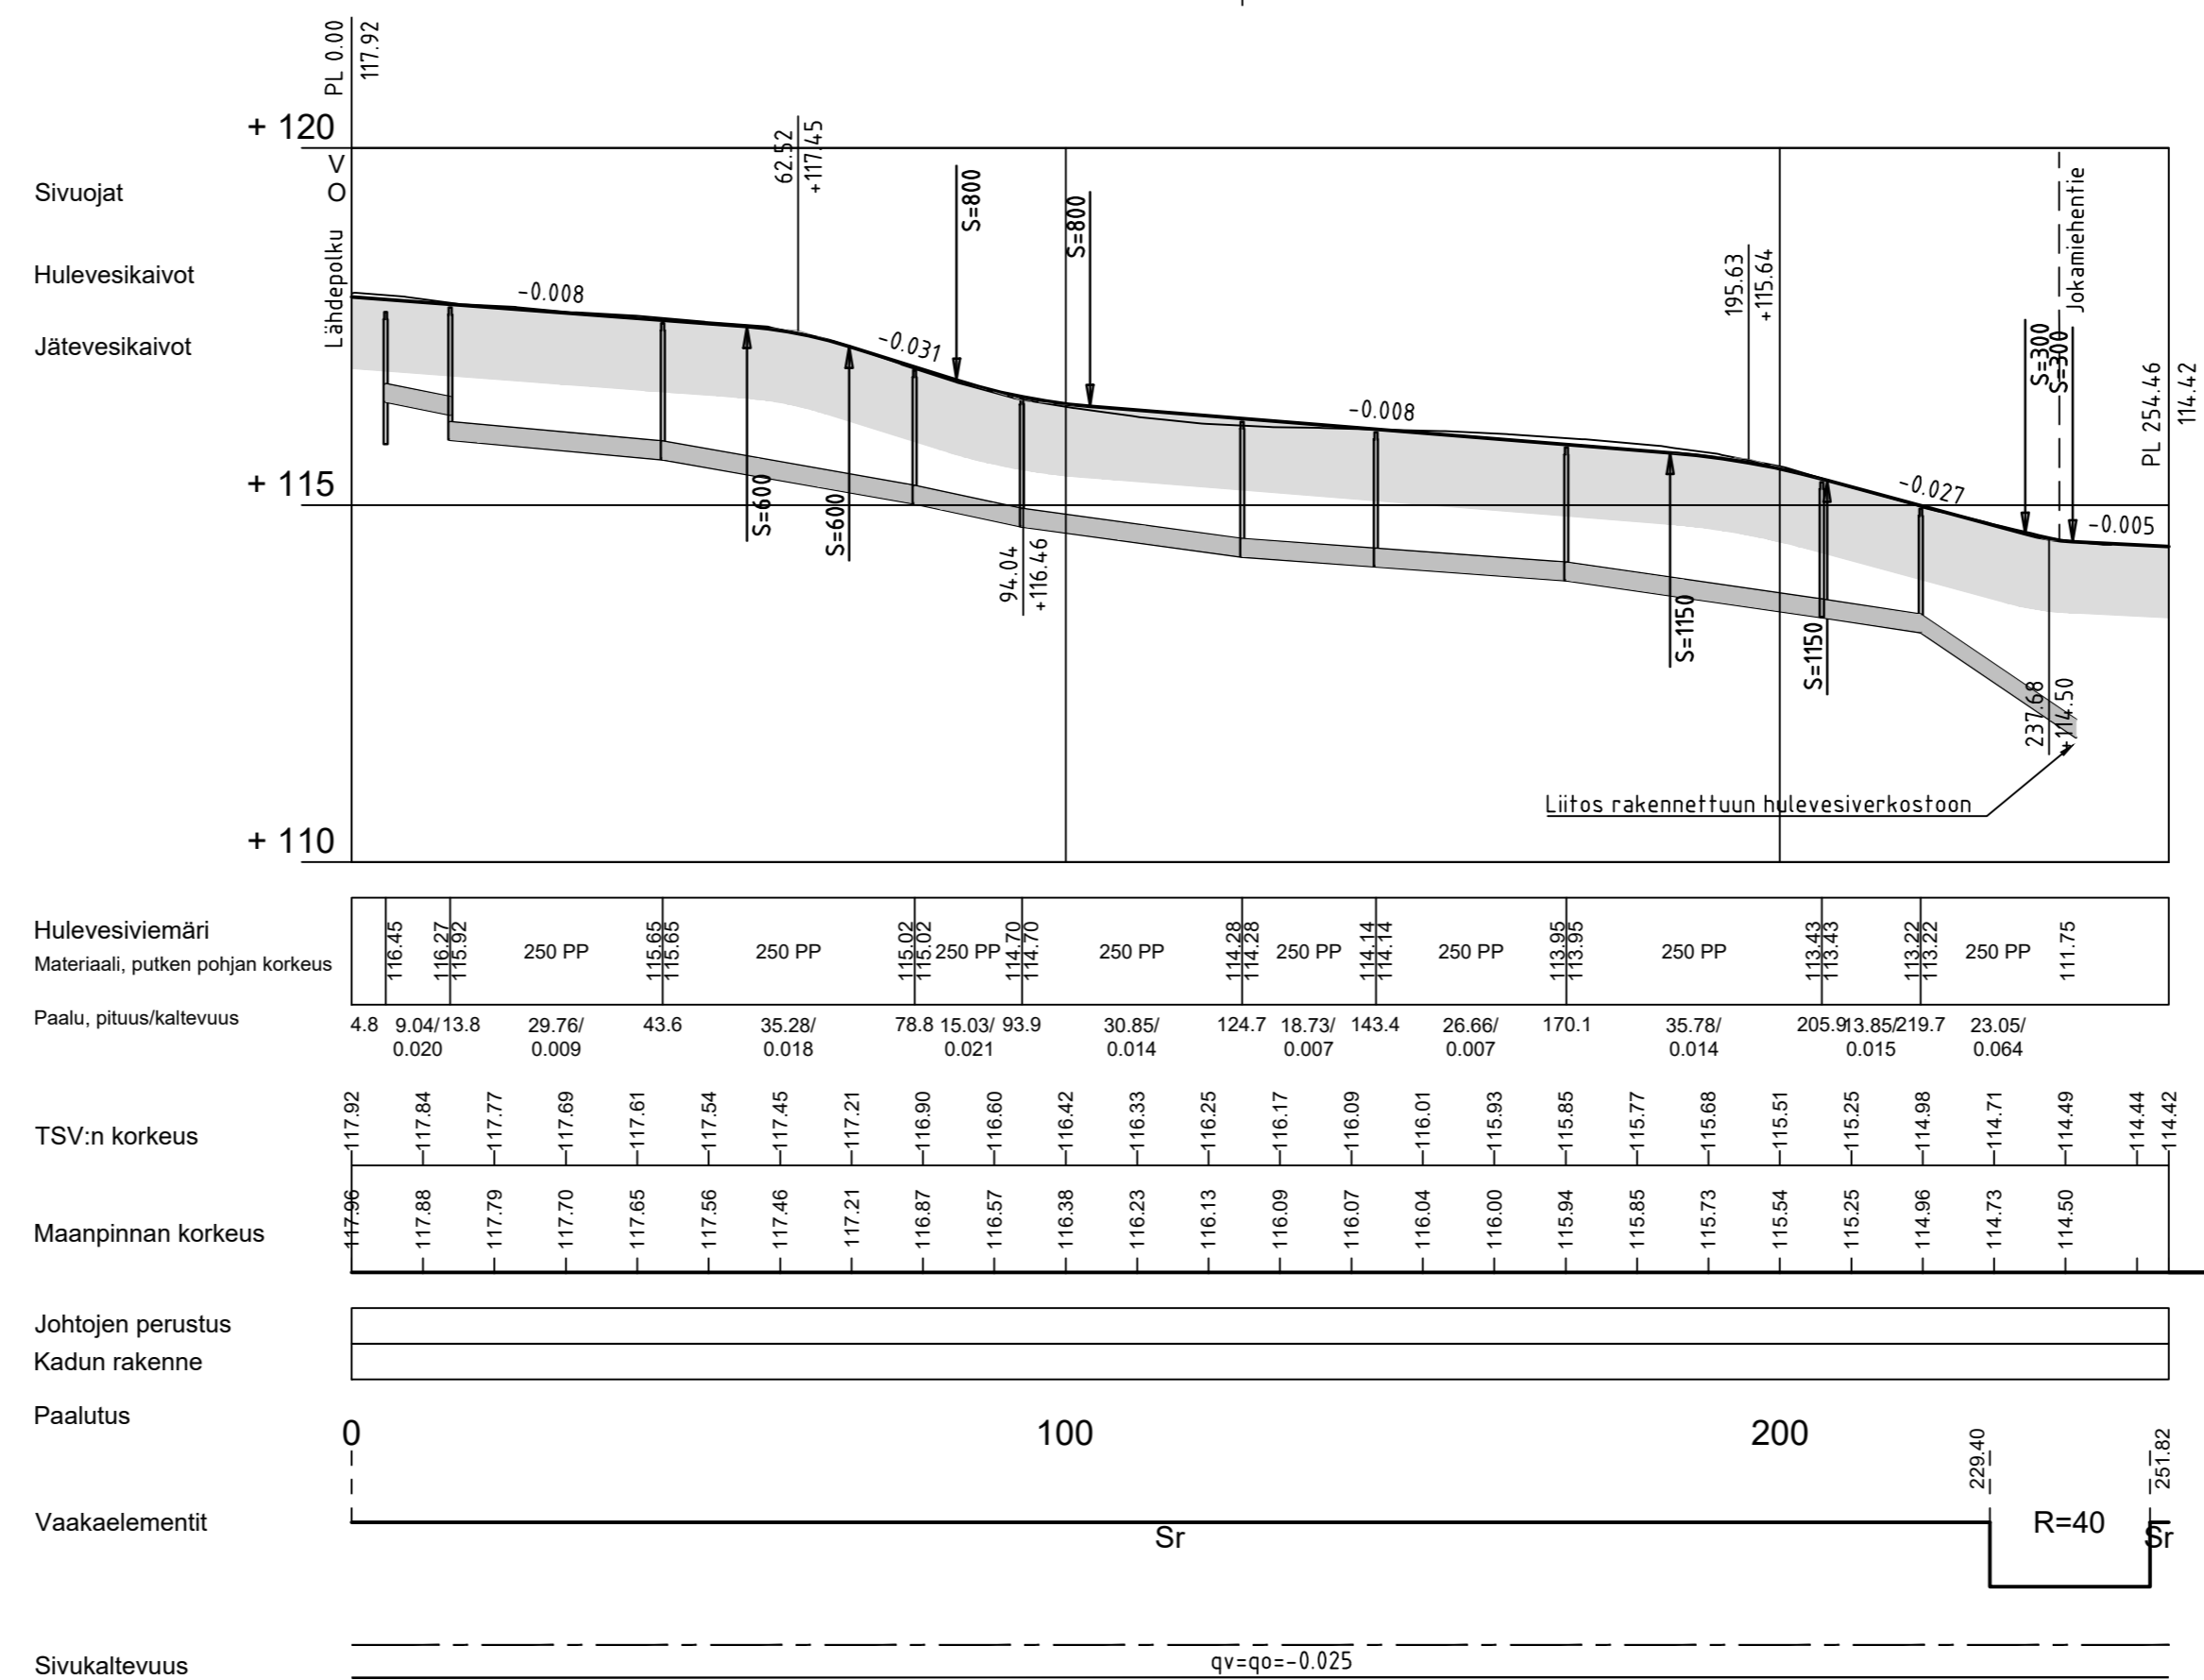

EHDOTUS TEKLA	26.03.2020 § 32
NÄHTÄVILLÄ	6.4.-24.4.2020
VAHVISTUS	
KADUNPITOPÄÄTÖS TEKLA	

Tark.	Pvm.	Hyv.	Pvm.
Kosa/Kylä	Kortteli/Tila	Tonhti/Rek.nro	Viranomaisen arkistointimerkintöjä varten
Rakennustoimenpide		Piirustustaji	Juoks.nro
Tilaaaja sekä suunnittelukohteen nimi ja osoite	Jämsän kaupunki Myllymäki Kotipolku, Lähdepolku Katusuunnitelma	Piirustuksen sisältö	Mittakaavat Pituusteikkaus 1:1000/1:100 Tyyppipoikkiteikkaus 1:100
AFRY	Suunn. T. Tuunanen Piirt. T. Tuunanen	Työn ja piirustuksen nro	Muutos
AFRY Finland Oy Puisstokatu 2-4 D, 40100 Jyväskylä Puh. 010 33 11, Fax 010 33 21818	Pvm. 21.2.2020	101007330-005 201	
Hyv. J.Keituri	Tark. J.Keituri	Tiedosto	PITUUSLEIKKAUS